


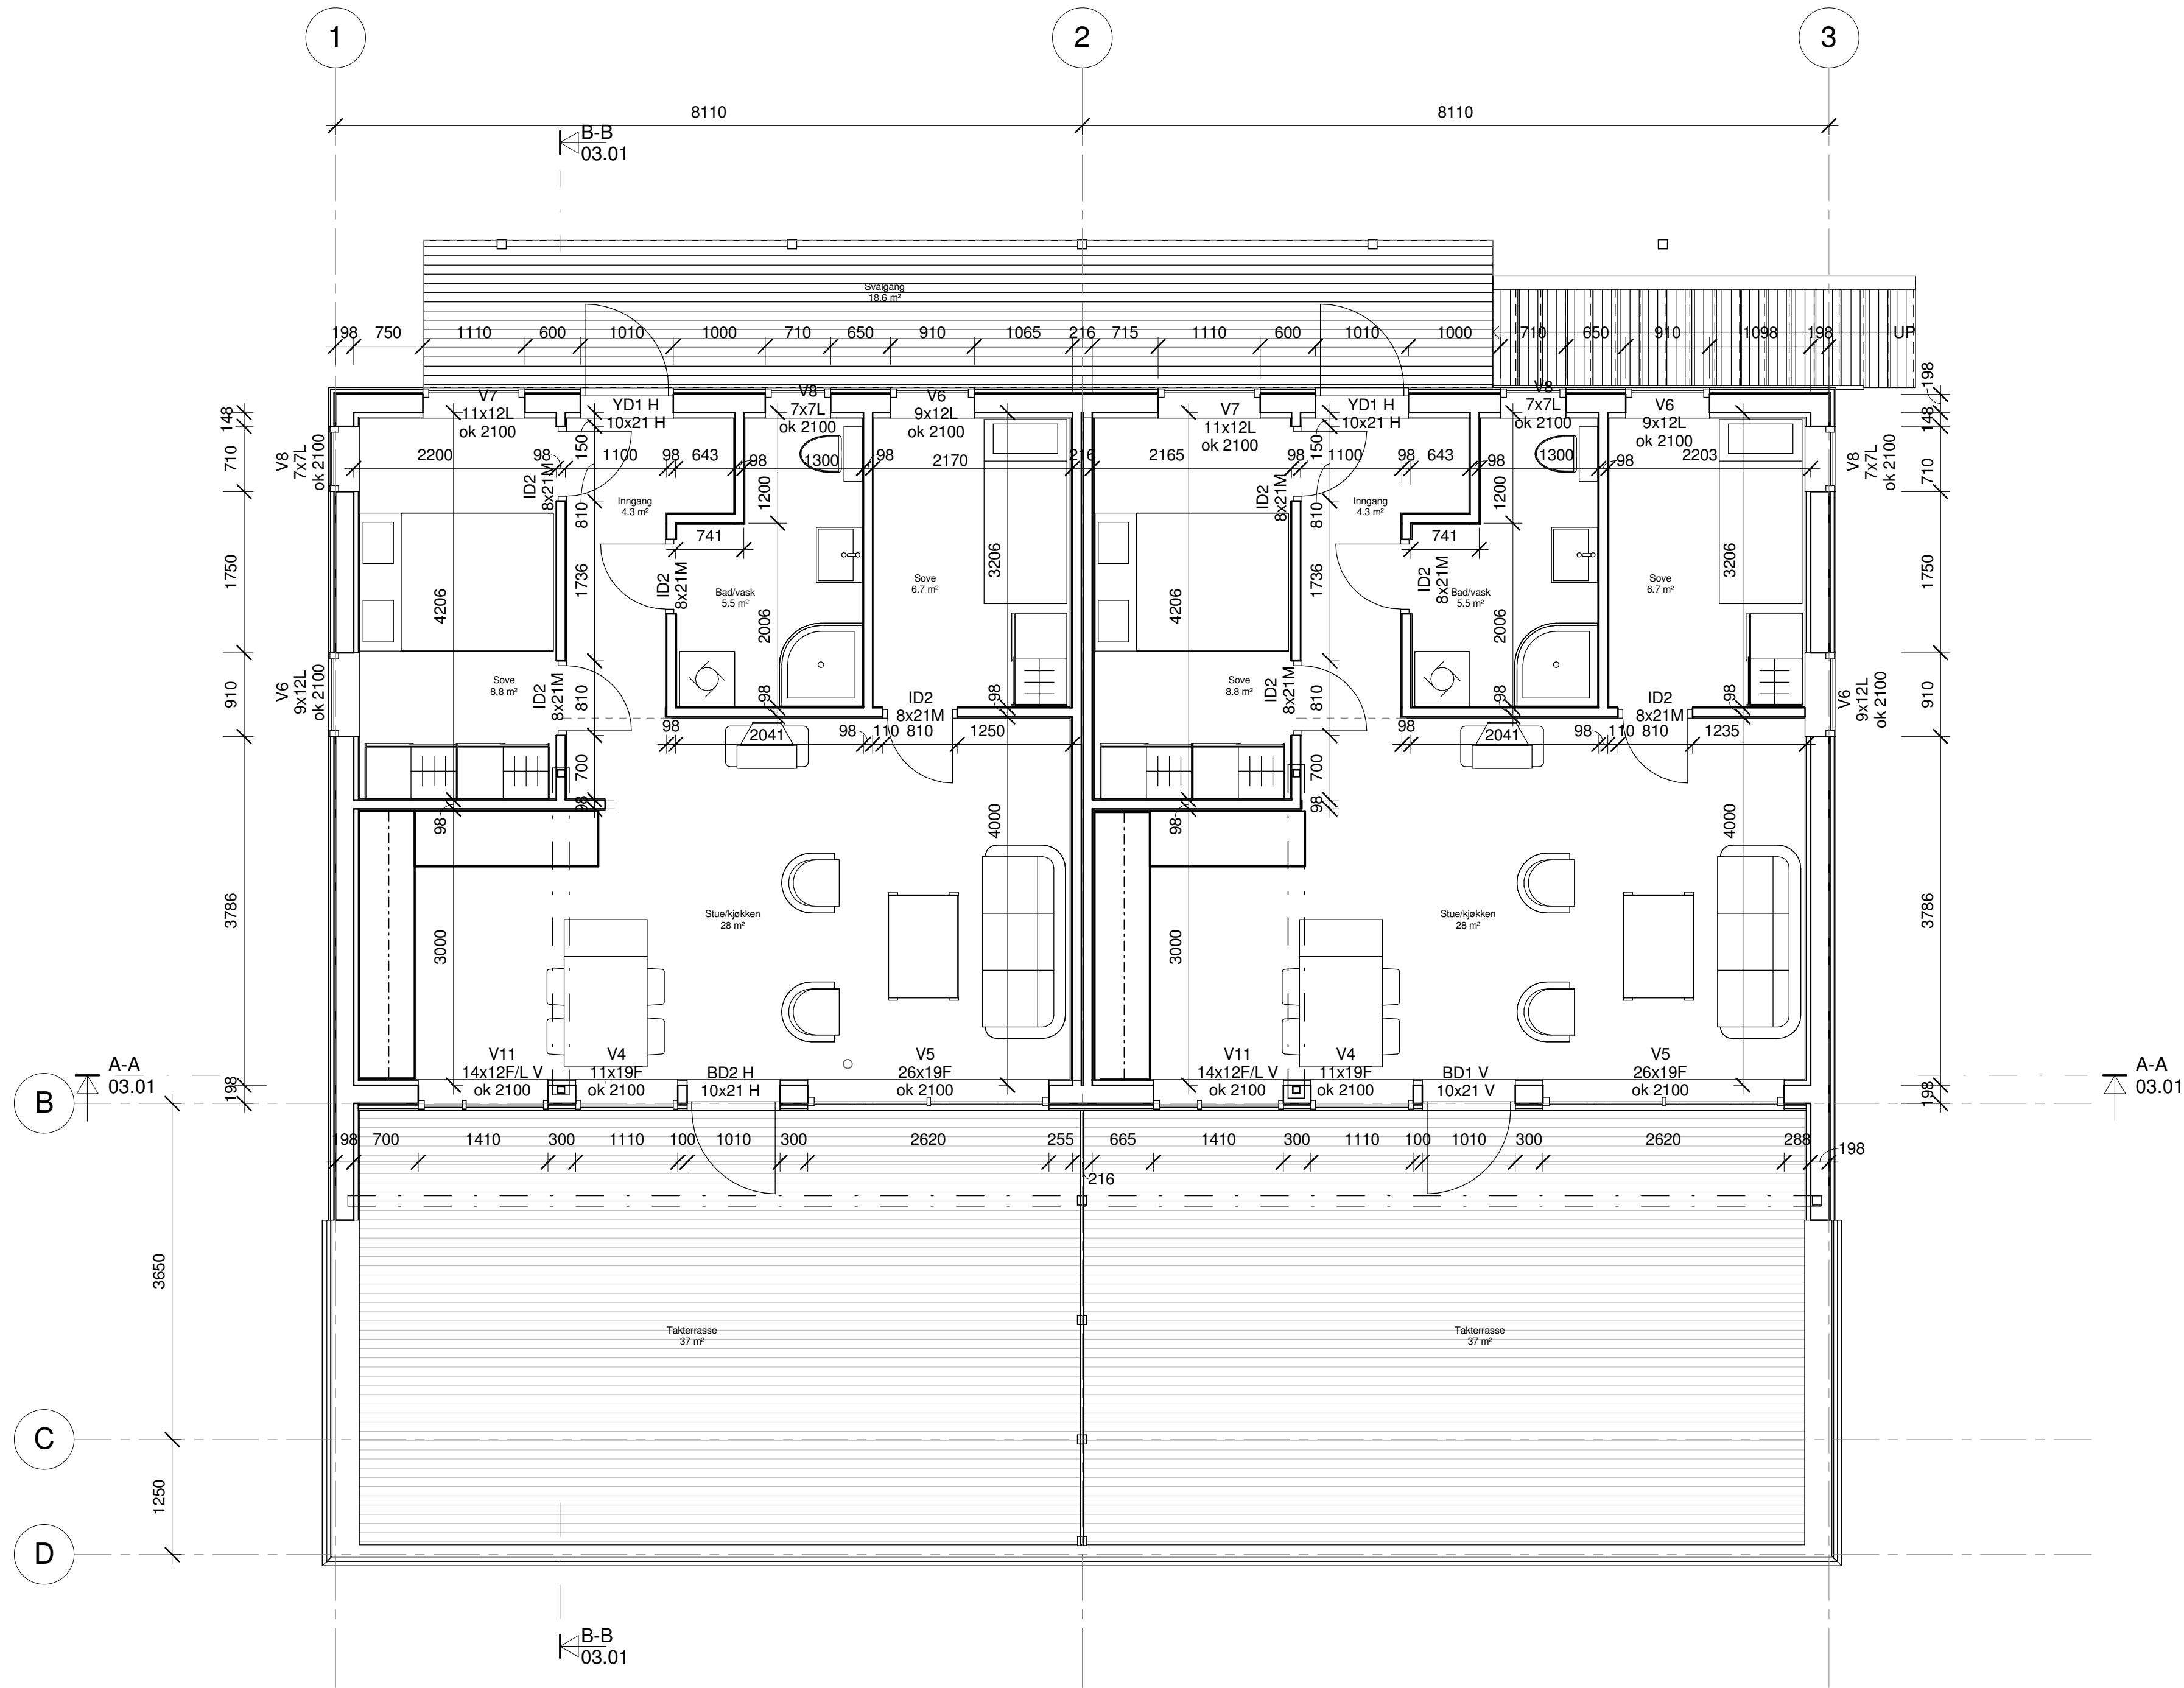

Tegningen tilhører JONARK AS og kan ikke brukes uten tillatelse.

rev.		revisjonen gjelder		utført	kontr.	dato		
prosjekt		Sandviksberget Panorama "F" Sparbygg AS			prosj. nr.		oppdr. ansv.	JAO
					12047		tegnet av.	JM/AH
tegning		Plan 2.etg			dato 01/13/17		sjekk. kontr.	
					tegn. status		Foreløpig	målestokk
					1 : 50			
 JONARK AS Verftgata 28 - 7800 Nammos Tlf 971 73 213 - 905 90 420 post@jonark.no		tag		tegning nr.		02.02		rev.
		ARK						

25.01.2017 15:14:23