


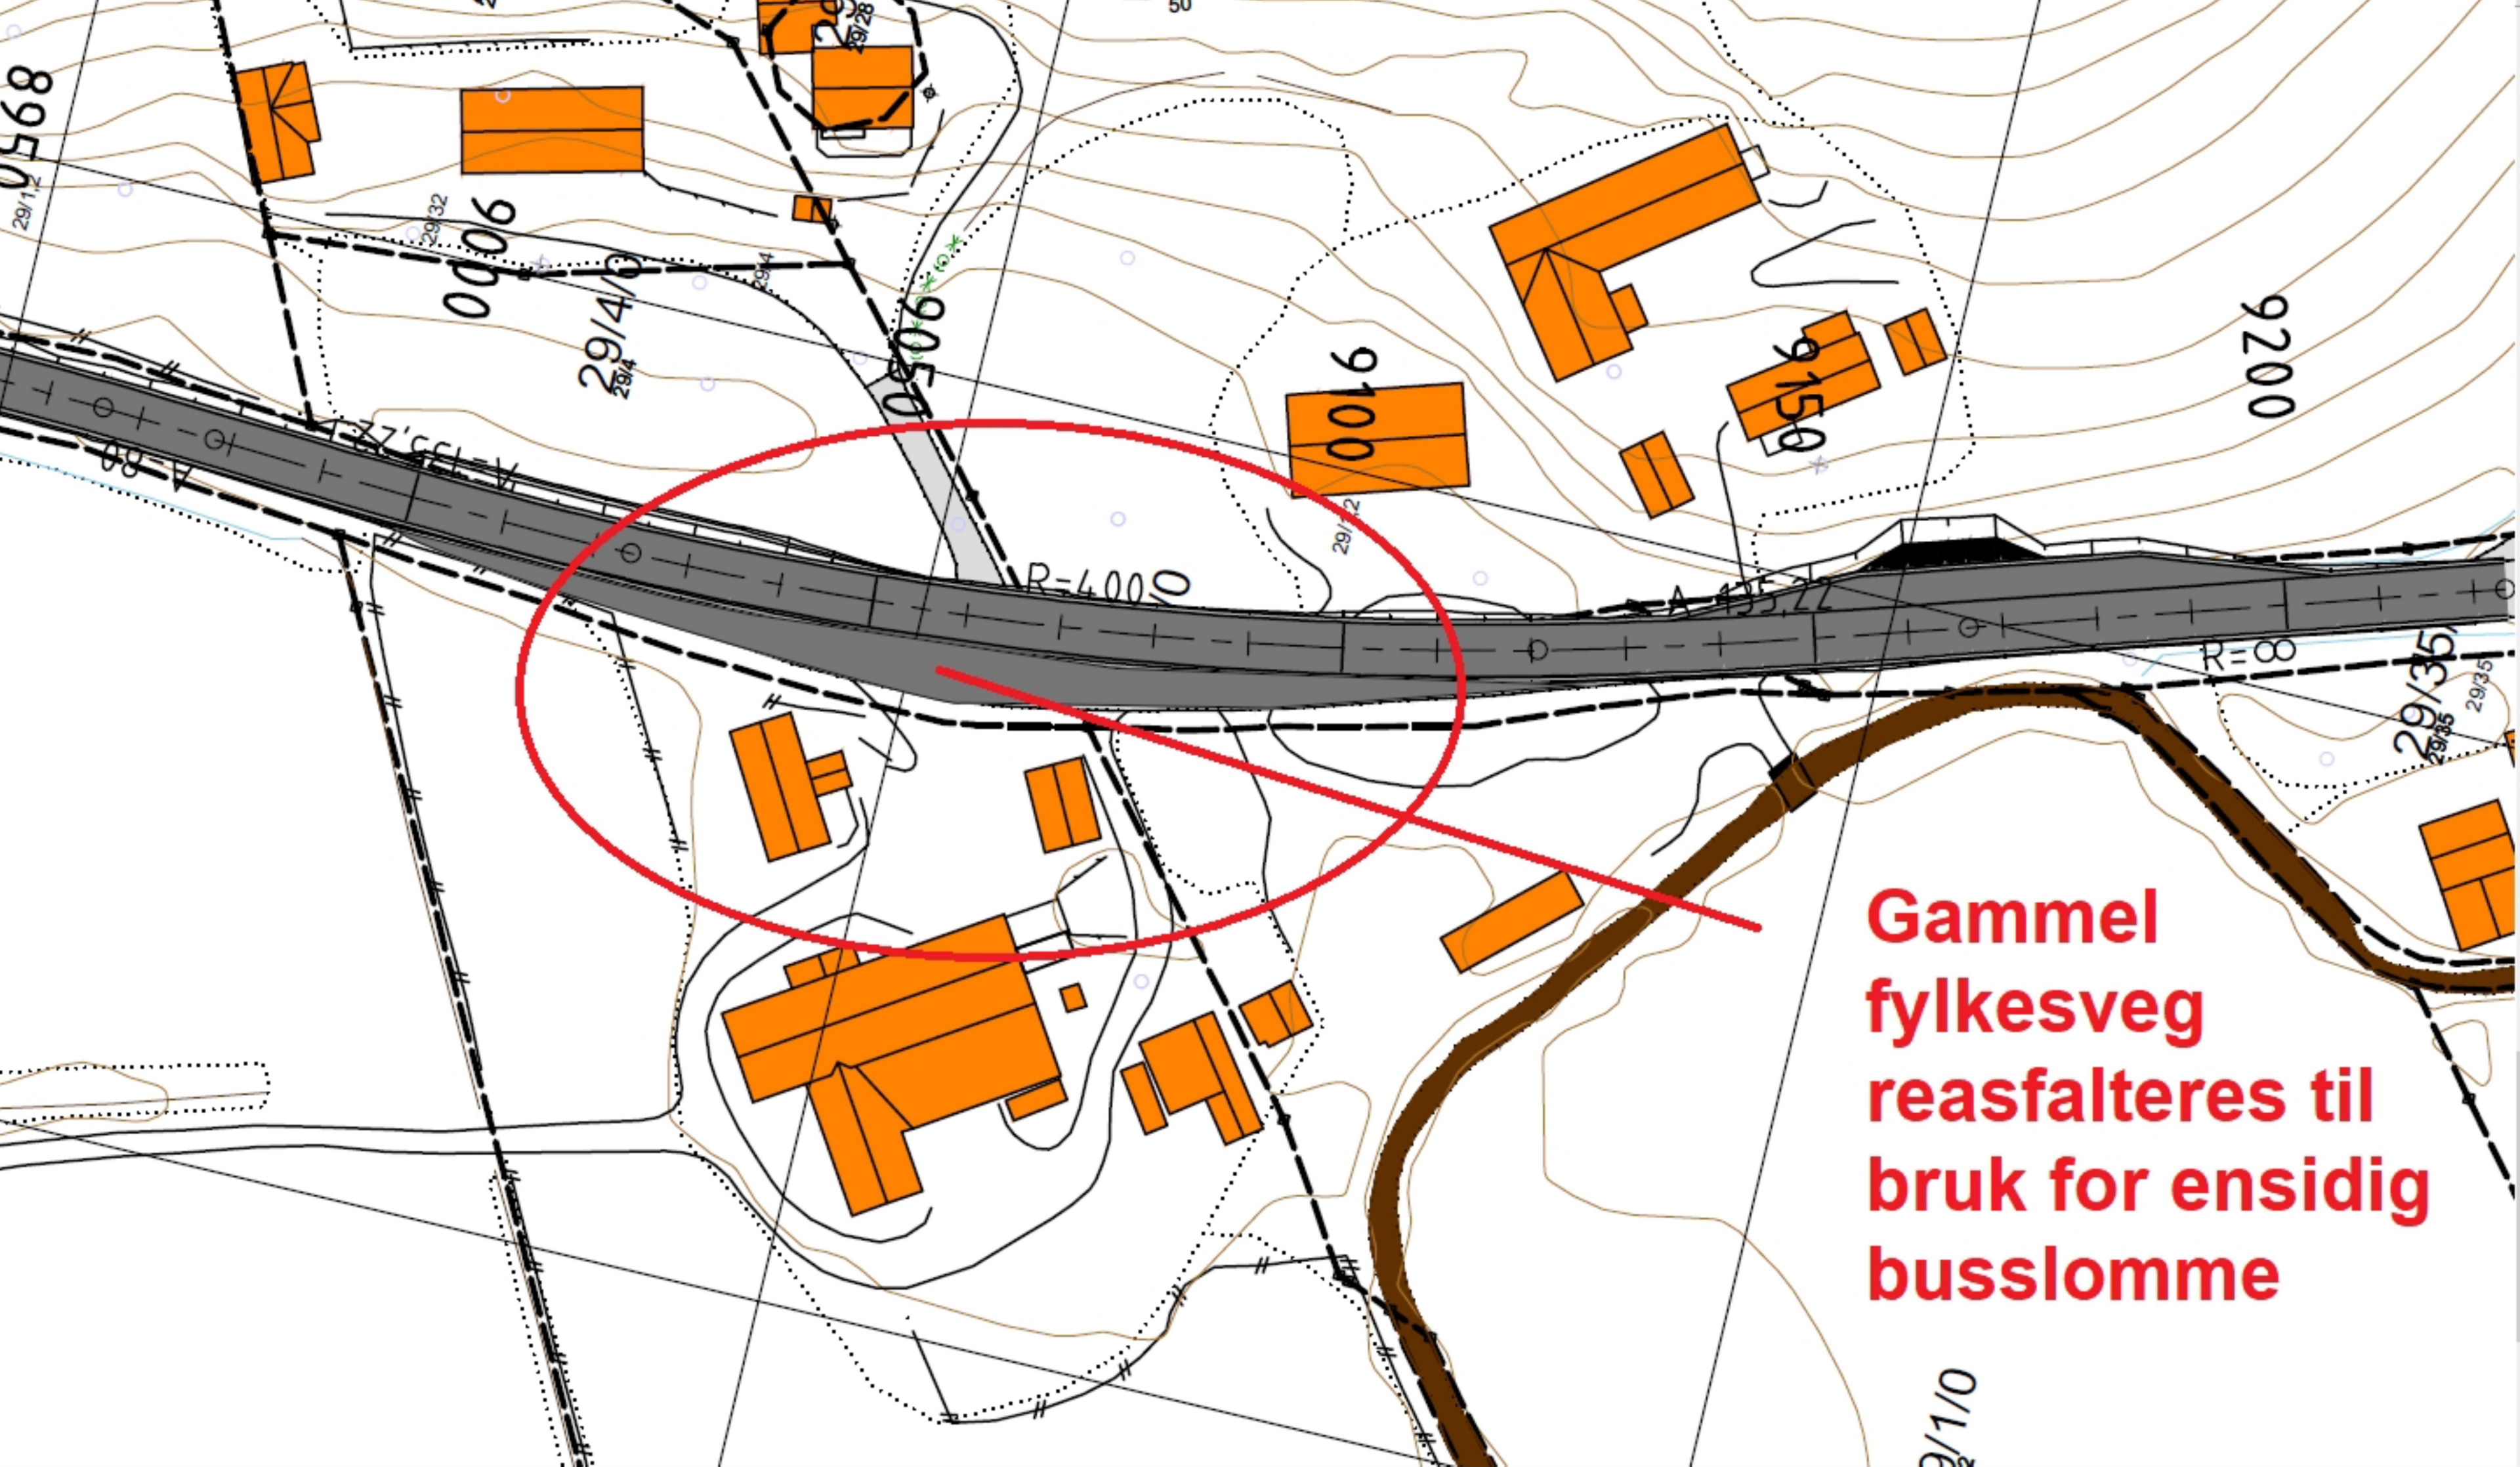

**Gammel
fylkesveg
reasfalteres til
bruk for ensidig
busslomme**