


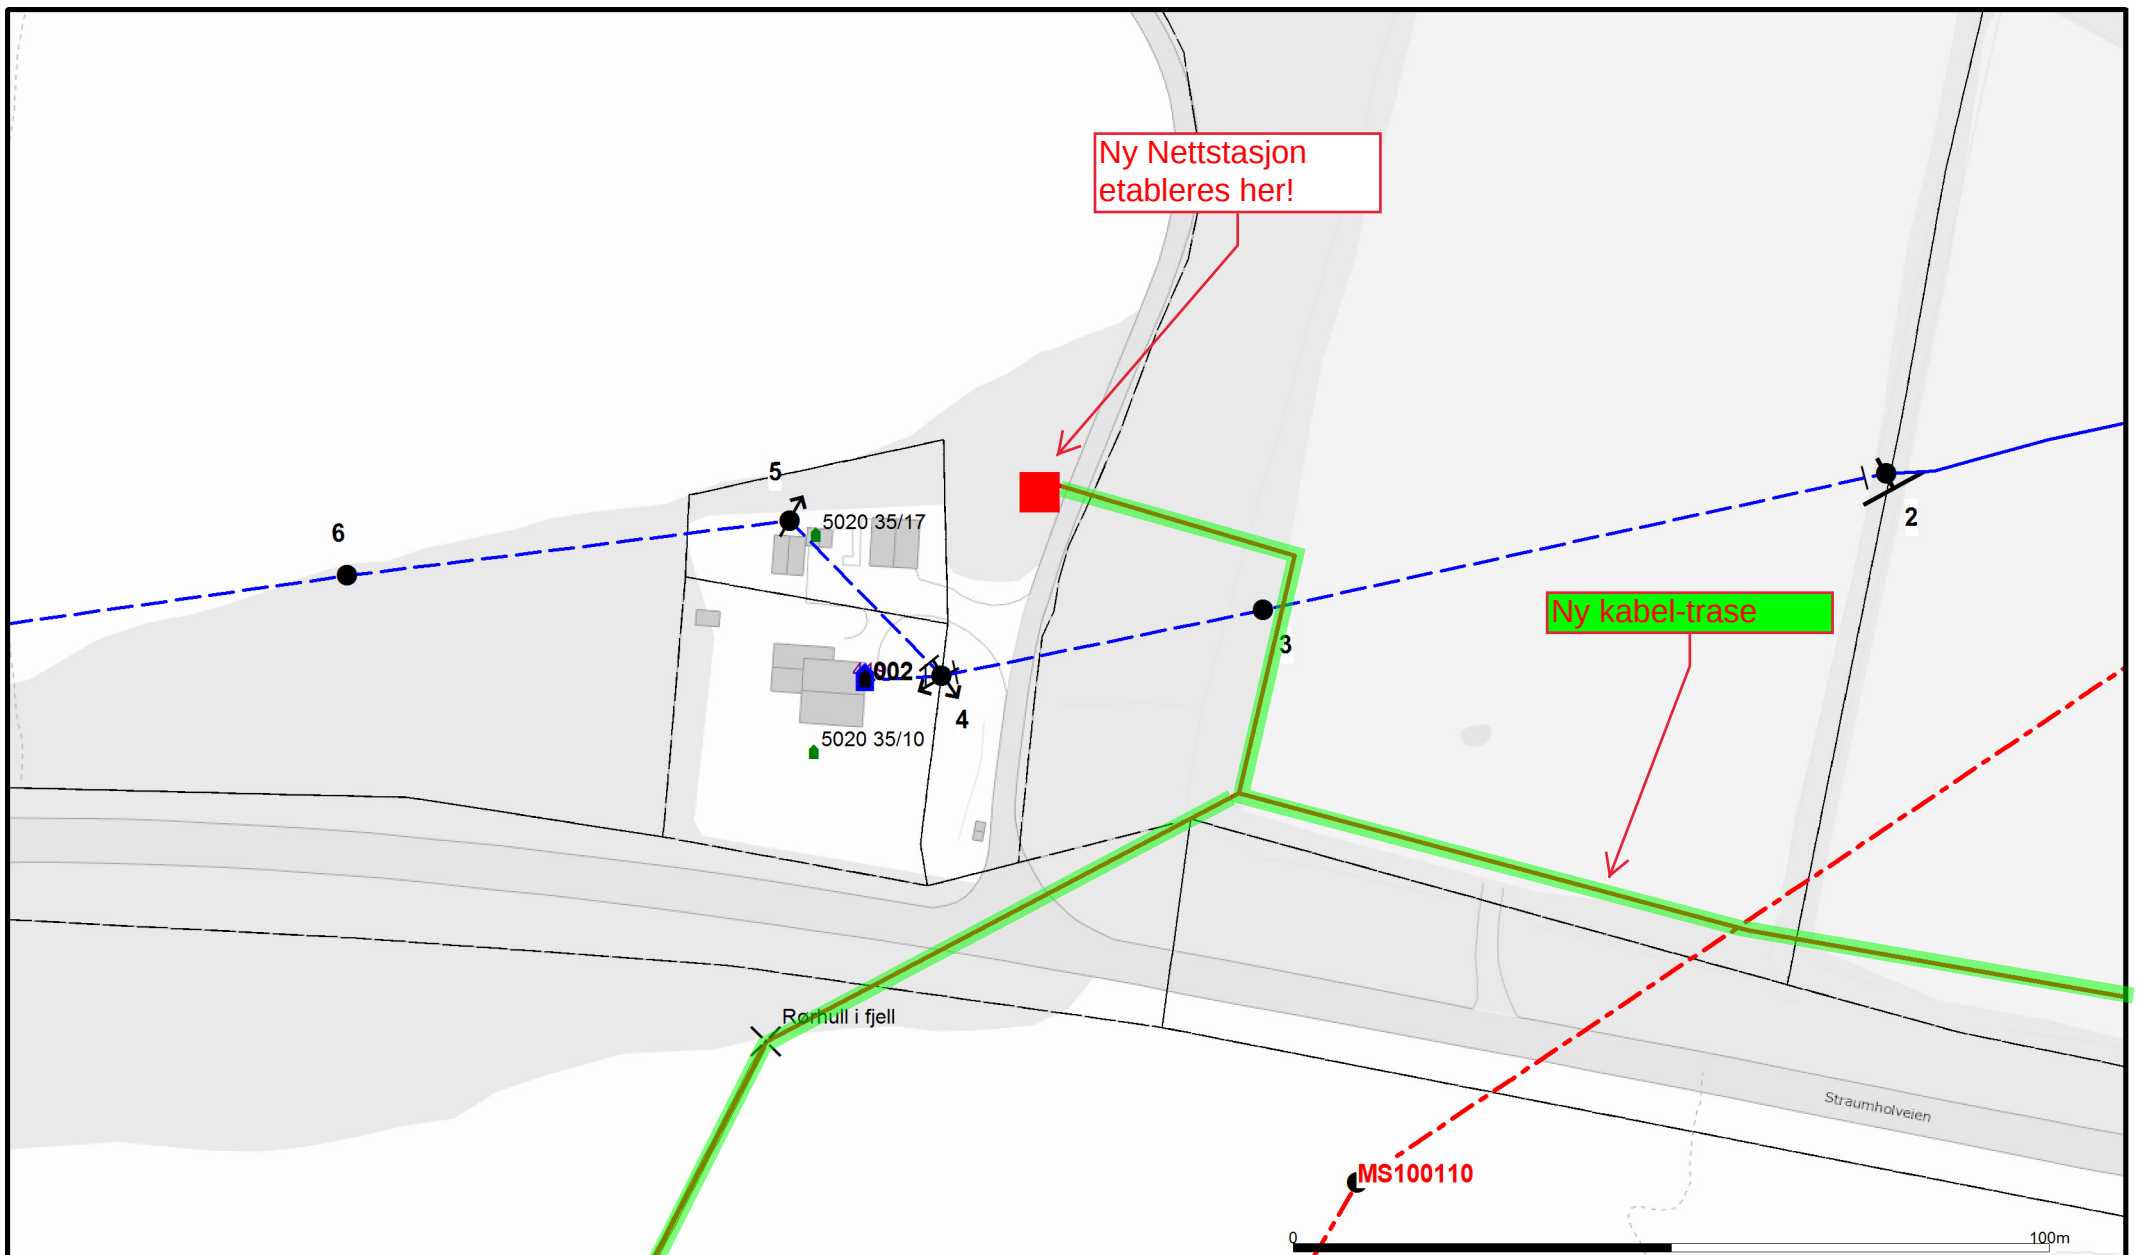

Beliggenhet og høyder må oppfattes som orienterende.

TENSIO

Dato: 2020.08.24
Sign: janpm

NETBAS

Ny NS v Peder Brattgjerd



Målestokk
1:1000