

**For matrikkelenhet:**

Kommune: 5020 - OSEN
Gårdsnummer: 33
Bruksnummer: 11

Utskriftsdato/klokkeslett: 08.10.2020 kl. 09:28
Produsert av: Tormod Vik Brede - 5020 Osen
Attestert av: Osen kommune

Orientering om matrikkelbrev

Matrikkelbrevet er hjemlet i «Lov om eigedsregistrering» (matrikkelova) av 17. juni 2005. Etter definisjonen i matrikkelovens § 3 d) er matrikkelbrevet en attestert utskrift av matrikkelen som viser alle registrerte opplysninger om en matrikkelenhet ved oppgitt dato.

Om fullstendighet og nøyaktighet i matrikkelbrevet

Matrikkelen ble etablert ved konvertering av data fra tidligere registre. Det kan variere hvor gode disse dataene er med hensyn på fullstendighet og nøyaktighet. I enkelte tilfeller kan grensepunkt og grenselinjer mangle helt eller delvis eller være feil registrert. Det kan også være feil og mangler ved registrert bygnings- og adresseinformasjon. Fullstendighet og stedfestingsnøyaktighet er generelt bedre innenfor enn utenfor tettbygd strøk. Vær oppmerksom på at for mange matrikkelenheter og bygg hefter usikkerhet ved arealet som oppgis.

For utfyllende informasjon: www.kartverket.no/matrikkelbrev

Matrikkelenhet

Matrikkelenhetstype: Grunneiendom
Bruksnavn: SOLGLØTT
Etableringsdato: 14.10.1981
Skyld: 0
Er tinglyst: Ja
Har festegrunner: Nei
Er seksjonert: Nei

Arealrapport

Tekst	Areal	Kommentar
Beregna areal for 33 / 11	1 717,8 m2	

Eierforhold

Tinglyste eierforhold

Rolle	Status	Føds.d./org.nr	Navn	Bruksenhet	Adresse	Andel
Hjemmelshaver		061248	GJESSING EINAR MILLAN		BREIDABLIKVEIEN 8 7019 TRONDHEIM	1 / 1

Oversikt over teiger

(EUREF89 UTM Sone 32)

Løpenr	Type	Hovedteig	Nord	Øst	Høyde	Areal	Merknader
1	Teig	Ja	7129978	570591		1 717,8 m2	

Forretninger der matrikkelenheten er involvert

Forretning	Forretningsdokumentdato	Status	Tinglysing	Endret dato	Matrikkelføring
Forretningstype	Kommunal saksreferanse				Signatur Dato
Årsak til feilretting	Annen referanse				
Omnummerering v/kommuneendring	01.01.2018	Tinglyst		02.01.2018 smatmynd_nnriap645_2	01.01.2018
Omnummerering		Omnummerert til:	5020 - 33/11		
		Omnummerert fra:	1633 - 33/11		
Opprett ny grunneiendom ved fradeling	14.10.1981				
Kart- og delingsforretning		Rolle	Matrikkelenhet	Arealendring	
		Avgiver	1633 - 33/3	-1 692	
		Mottaker	1633 - 33/11	1 692	

Forretninger der matrikkelenheten er berørt

Forretning	Forretningsdokumentdato	Status	Tinglysing	Endret dato	Matrikkelføring
Forretningstype	Kommunal saksreferanse				Signatur Dato
Årsak til feilretting	Annen referanse				
Kvalitetsheving for eksisterende matrikkelenhet	06.10.2020				bredtorm 07.10.2020
Oppmålingsforretning	2020/554	Rolle	Matrikkelenhet		Arealendring
		Berørt	5020 - 33/1		0
		Berørt	5020 - 33/10		0
		Berørt	5020 - 33/11		0
Kvalitetsheving for eksisterende matrikkelenhet	06.10.2020				bredtorm 07.10.2020
Oppmålingsforretning	2020/554	Rolle	Matrikkelenhet		Arealendring
		Berørt	5020 - 33/3		0
		Berørt	5020 - 33/11		0

Adresser

Adresstype	Adressenavn	Adressekode	Adressenr	Øst	Kretser	Atkomstpunkt
	Adressetilleggsnavn	Kildekode	Koord.syst. Nord			Nei
Vegadresse	Lindsetveien	1090	80		Grunnkrets: 0105 BRATTGJER	
			EUREF89 UTM Sone 32		Valgkrets: 3 OSEN	
			7129972	570591	Kirkesogn: 09050502 Osen	
					Postnr.område: 7740 STEINSDALEN	
					Tettsted:	

Aktive bygg som er registrert på matrikkelenheten

Bygningsnr:	140 645 710	Bebygd areal:	0	Ant. boliger:	0	Datoer
Løpenr:		Bruksareal bolig:	0	Ant. etasjer:	1	Rammetillatelse:
Repr.punkt:	Koordinatsystem: EUREF89 UTM Sone 32	Bruksareal annet:	18	Vannforsyning:		Igangsettingstillatelse:
	Nord: 7129991 Øst: 570598	Bruksareal totalt:	18	Avløp:		Tatt i bruk:
Bygningsendringskode:		Bruttoareal bolig:	0	Har heis:	Nei	Midlertidig brukstillatelse:
Bygningstype:	Garasjeuth.anneks til fritidb	Bruttoareal annet:	0			Ferdigattest:
Næringsgruppe:	Annet som ikke er næring	Bruttoareal totalt:	0			
Bygningsstatus:	Tatt i bruk	Alternativt areal:	0			
Energikilder:		Alternativt areal 2:	0			
Oppvarming:						

Etasjer

Etasje	Antall boenheter	BRA bolig	BRA annet	BRA totalt	BTA bolig	BTA annet	BTA totalt	Alt. areal	Alt. areal 2
H01	0	0	18	18	0	0	0	0	0

Bruksenheter

Adresse	Bruksenhetsnummer	Bruksenhetstype	Bruksareal	Ant. rom	Kjøkkentilgang	Bad	WC	Matrikkelenhet
1090 Lindsetveien 78		Unummerert bruksenhet	0	0		0	0	33/11

SEFRAK-minne

«SEFRAK er en forkorting for SEkretariatet For Registrering Av faste Kulturminner. Dette sekretariatet hadde ansvaret for en landsomfattende registrering av eldre bygninger. Et omfattende feltarbeid ble gjort i perioden 1975-1995. I dag er det Riksantikvaren som administrerer SEFRAK i samarbeid med fylkeskommunene. På <http://www.ra.no/> finnes mer informasjon om SEFRAK og om tilgang på den informasjonen som er registrert.»

SEFRAK-ID	Kulturminnebetegnelse
1633 6 28	VÅNINGSHUS, RØYTVIKA.

Bygningsnr:	183 713 345	Bebygd areal:	0	Ant. boliger:	0	Datoer
Løpenr:		Bruksareal bolig:	0	Ant. etasjer:	1	Rammetillatelse:
Repr.punkt:	Koordinatsystem: EUREF89 UTM Sone 32	Bruksareal annet:	42	Vannforsyning:		Igangsettingstillatelse:
	Nord: 7129975 Øst: 570561	Bruksareal totalt:	42	Avløp:		Tatt i bruk:
Bygningsendringskode:		Bruttoareal bolig:	0	Har heis:	Nei	Midlertidig brukstillatelse:
Bygningstype:	Naust båthus sjøbu	Bruttoareal annet:				Ferdigattest:
Næringsgruppe:	Annet som ikke er næring	Bruttoareal totalt:	0			
Bygningsstatus:	Tatt i bruk	Alternativt areal:	0			
Energikilder:		Alternativt areal 2:	0			
Oppvarming:						

Etasjer

Etasje	Antall boenheter	BRA bolig	BRA annet	BRA totalt	BTA bolig	BTA annet	BTA totalt	Alt. areal	Alt. areal 2
H01	0	0	42	42	0	0	0	0	0

Bruksenheter

Adresse	Bruksenhetsnummer	Bruksenhetstype	Bruksareal	Ant. rom	Kjøkkentilgang	Bad	WC	Matrikkelenhet
		Unummerert bruksenhet	0	0		0	0	33/11

Bygningsnr: 183 713 353	Bebygd areal:	0	Ant. boliger:	0	<u>Datoer</u>
Løpenr:	Bruksareal bolig:	0	Ant. etasjer:	1	Rammetillatelse:
Repr.punkt: Koordinatsystem: EUREF89 UTM Sone 32	Bruksareal annet:	50	Vannforsyning:		Igangsettingstillatelse:
Nord: 7129970 Øst: 570592	Bruksareal totalt:	50	Avløp:		Tatt i bruk:
Bygningsendringskode:	Bruttoareal bolig:	0	Har heis:	Nei	Midlertidig brukstillatelse:
Bygningstype: Fritidsbygg(hyttersommerh. ol	Bruttoareal annet:				Ferdigattest:
Næringsgruppe:	Bruttoareal totalt:	0			
Bygningsstatus: Tatt i bruk	Alternativt areal:	0			
Energikilder:	Alternativt areal 2:	0			
Oppvarming:					

Etasjer

Etasje	Antall boenheter	BRA bolig	BRA annet	BRA totalt	BTA bolig	BTA annet	BTA totalt	Alt. areal	Alt. areal 2
H01	0	0	50	50	0	0	0	0	0

Bruksenheter

Adresse	Bruksenhetsnummer	Bruksenhetstype	Bruksareal	Ant. rom	Kjøkkentilgang	Bad	WC	Matrikkelenhet
1090 Lindsetveien 80	H0101	Fritidsbolig	0	0		0	0	33/11

Oversiktskart for 33 / 11


Målestokk 1:1 000
EUREF89 UTM Sone 32

7130050

7130000

7129950

7129900

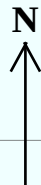

40m

570500

570550

570600


570650

570700

33 / 11

Teig 1 (Hovedteig) 33 / 11

Målestokk 1:500
EUREF89 UTM Sone 32

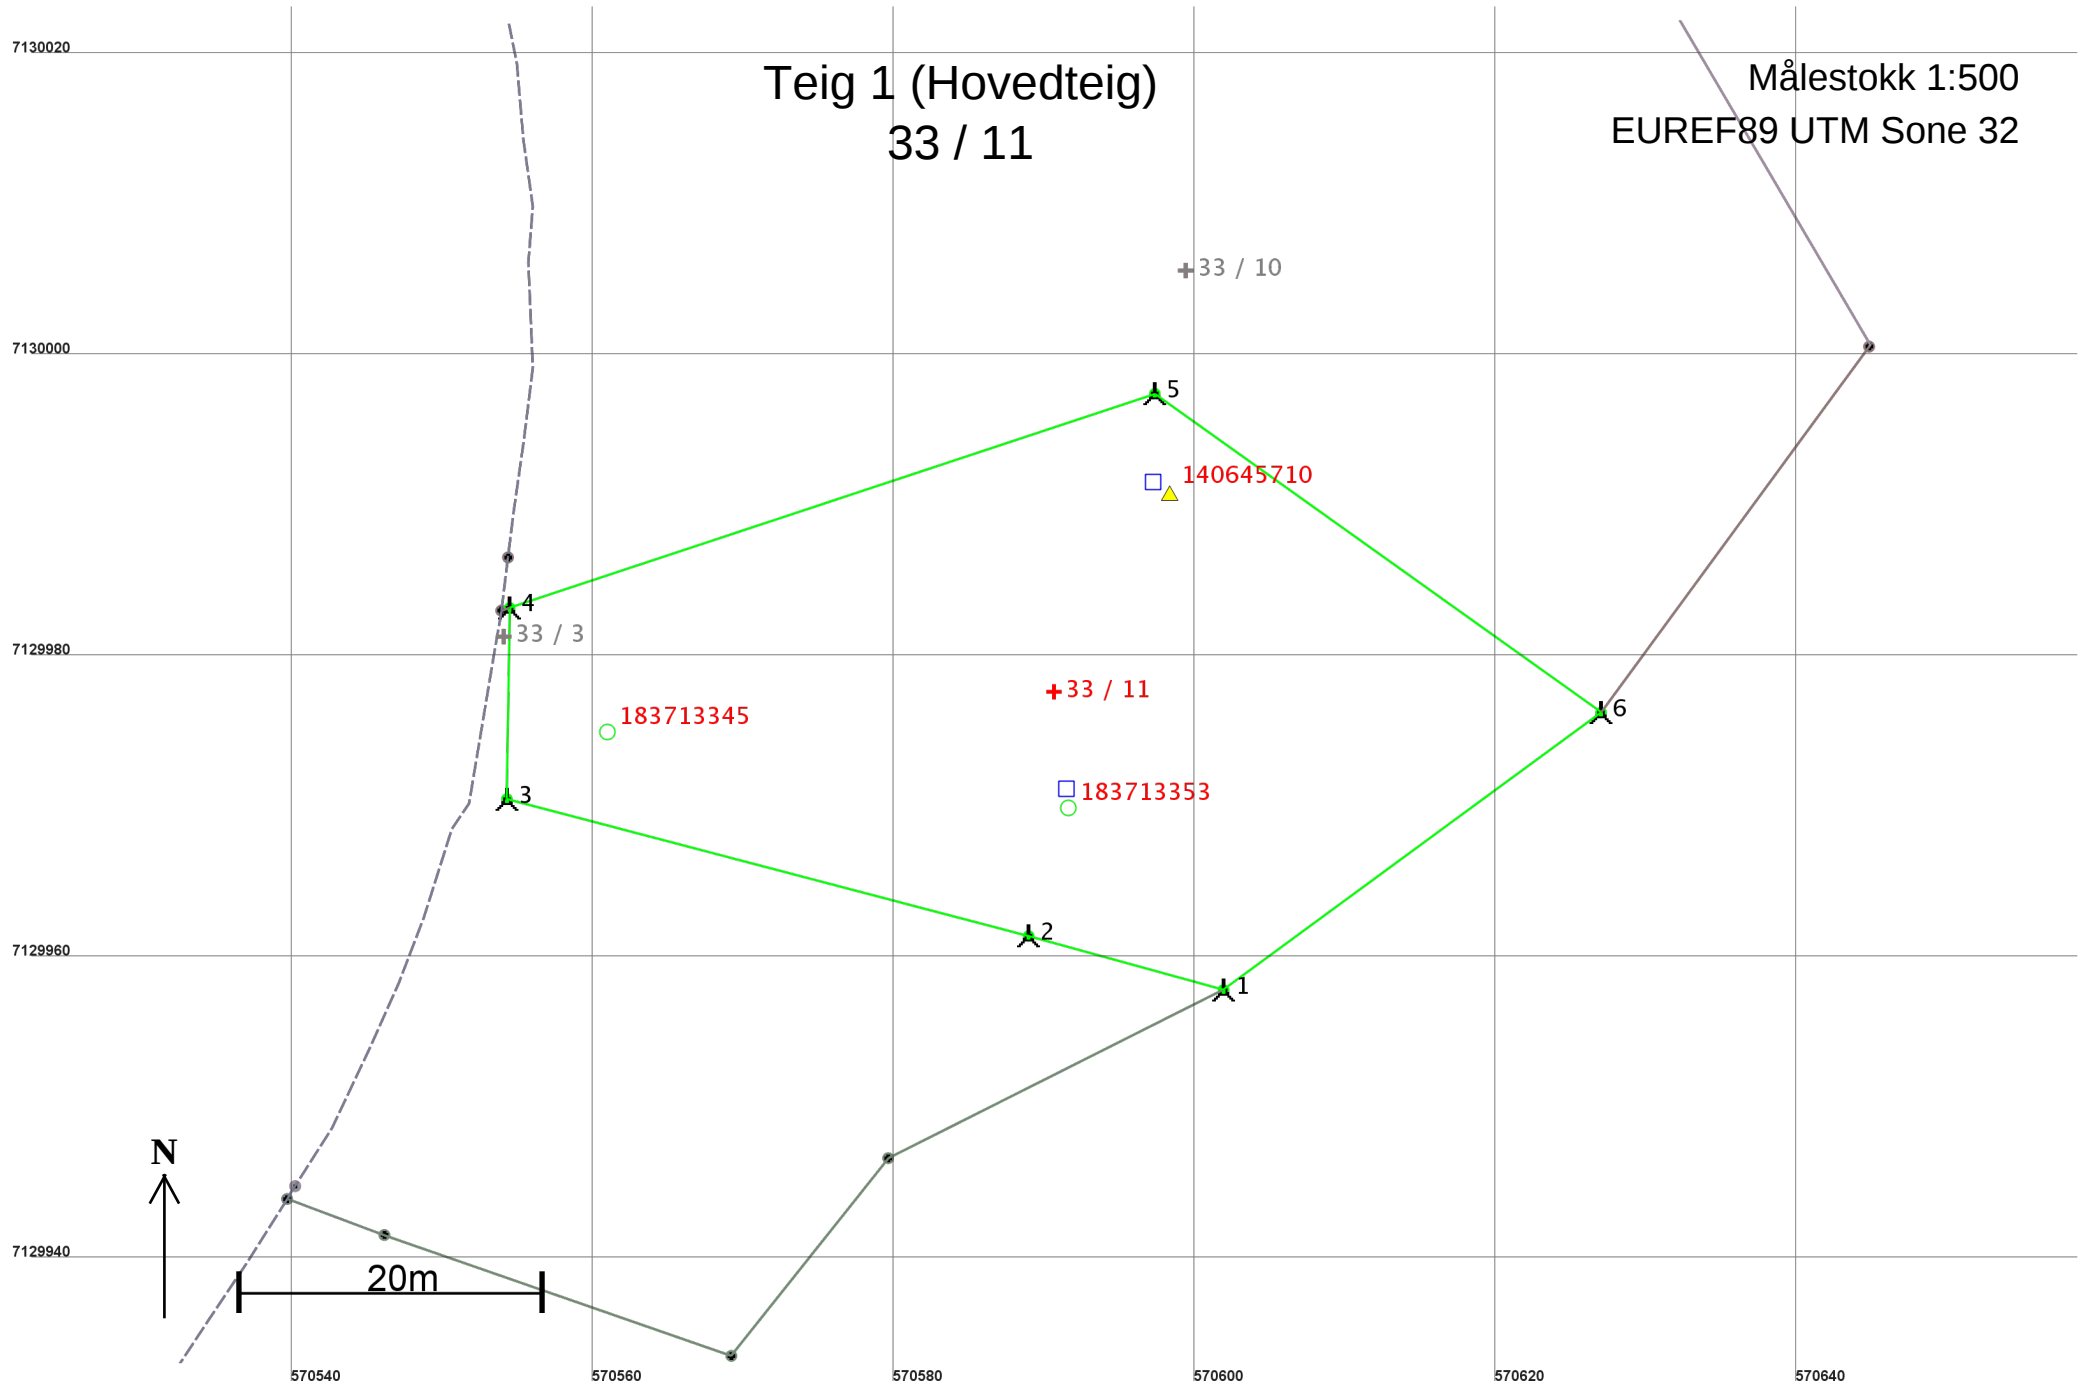

Areal og koordinater

Areal: 1 717,8

Arealmerknad:

Representasjonspunkt: Koordinatsystem: EUREF89 UTM Sone 32

Nord: 7129978

Øst: 570591

Grensepunkt / Grenselinje

Ytre avgrensing

Løpenr	Nord	Øst	Grensemerke nedsatt i / Grensepunkttype /		Målemetode	Nøyaktighet	Radius
			Lengde	Hjelpelinjetype			
1	7129958,17	570601,90	Jordfast stein	Bolt	96 GPS kinematisk (Real time kinematic)	10	
			13,42	Ikke hjelpelinje			
2	7129961,75	570588,96	Jordfast stein	Bolt	96 GPS kinematisk (Real time kinematic)	10	
			35,82	Ikke hjelpelinje			
3	7129970,84	570554,32	Jordfast stein	Bolt	96 GPS kinematisk (Real time kinematic)	10	
			12,69	Ikke hjelpelinje			
4	7129983,53	570554,51	Jordfast stein	Bolt	96 GPS kinematisk (Real time kinematic)	10	
			45,13	Ikke hjelpelinje			
5	7129997,74	570597,34	Jordfast stein	Bolt	96 GPS kinematisk (Real time kinematic)	10	
			36,41	Ikke hjelpelinje			
6	7129976,58	570626,97	Fjell	Bolt	96 GPS kinematisk (Real time kinematic)	10	
			31,11	Ikke hjelpelinje			