



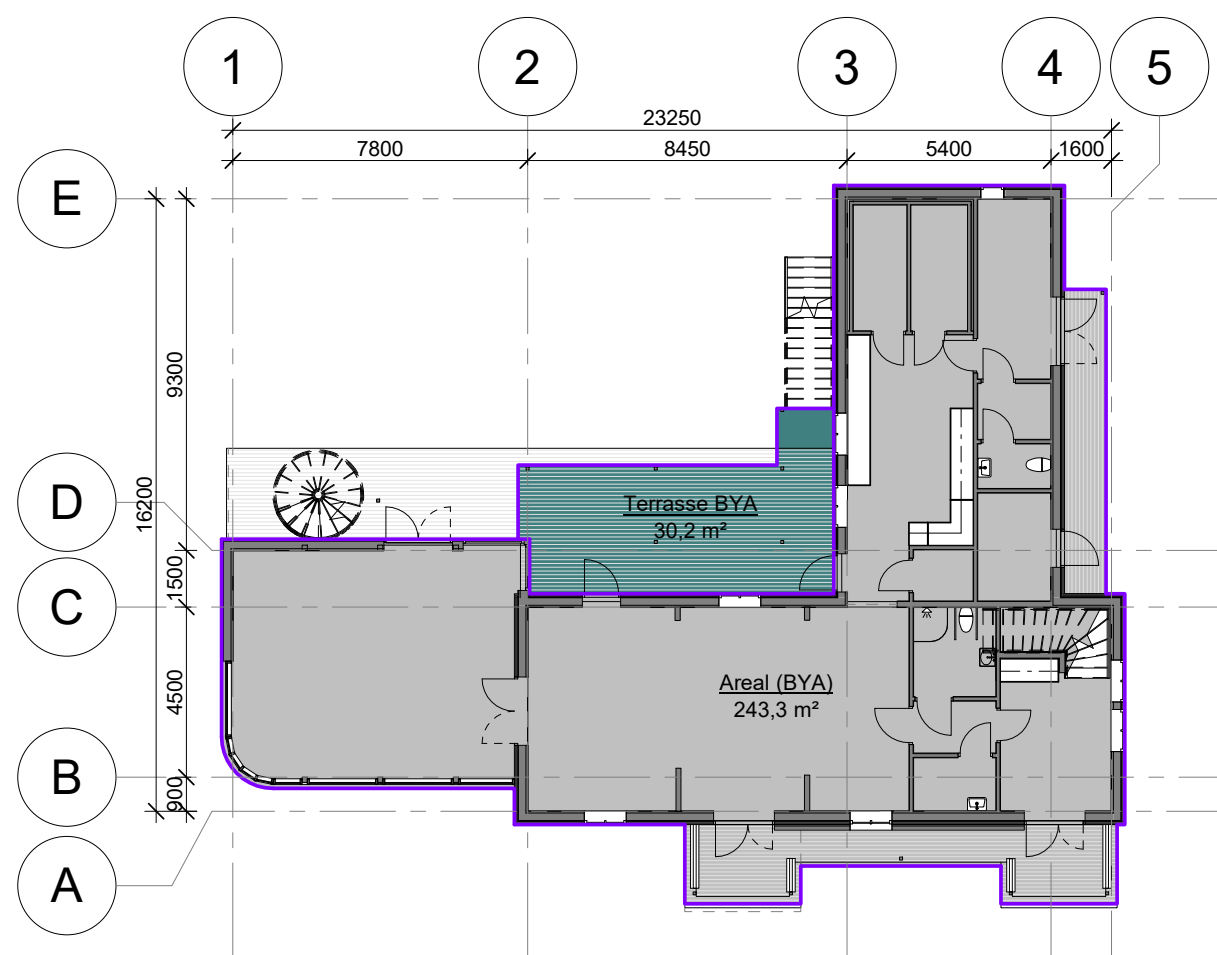

Areal BYA

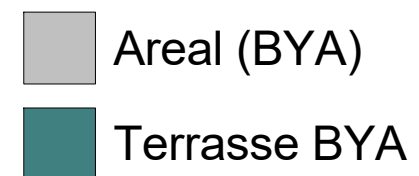

Areal BYA		
Name	Area	Level
Areal (BYA)	243,3 m²	Et. 1
Areal (BYA)	243,3 m²	
Terrasse BYA	30,2 m²	Et. 1
Terrasse BYA	30,2 m²	
Total area	273,5 m²	

A	Endre bredde	MM		01.10.20
Rev.	Revisjonen gjelder	Utført	Kontr.	Dato



© HD PLAN & ARKITEKTUR AS | 90590420 | post@hdpa.no

Nordmeland
Gårdshotell

Areal BYA

Målestokk 1 : 200	Dato	30/09/2020
	Tegnet	MM
Oppdragsnr. 19034	Kontr.	-
	Oppdr.ansv.	MLH
Fag ARK	Tegning nr. 02.07	Rev. A