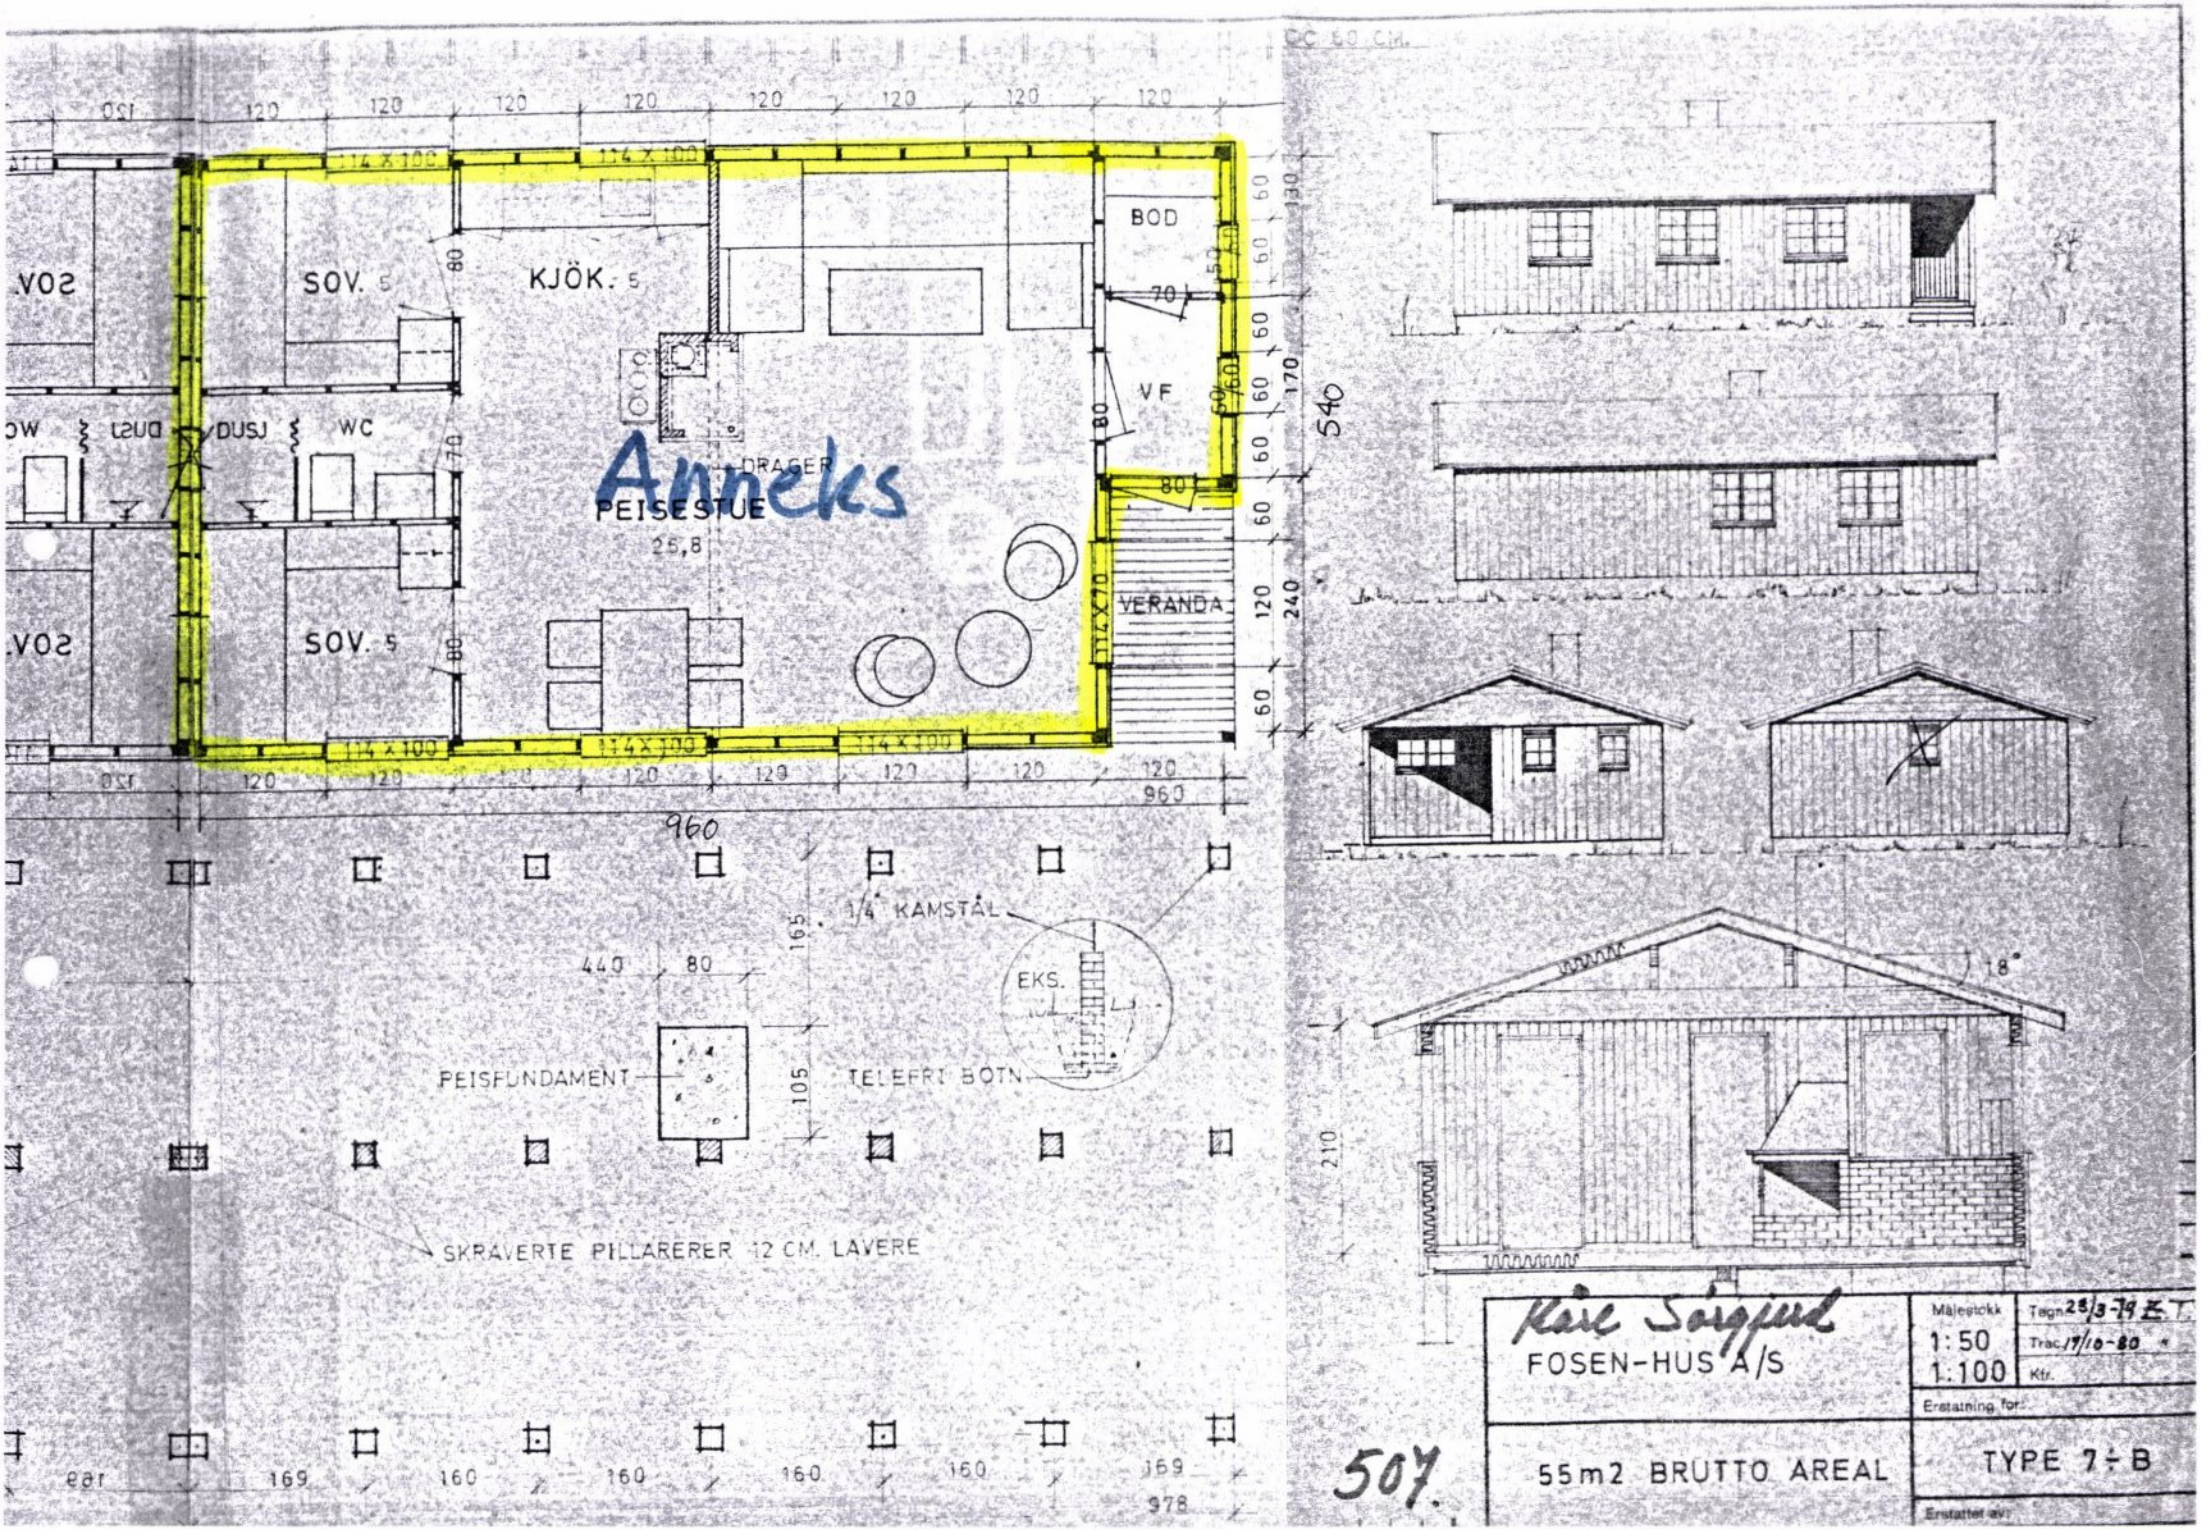
FOSEN-HUS A/S	Målestokk 1:50 1:100
55m2 BRUTTO AREAL	TYPE 7÷B


SOV. 5
KJÖK. 5
BOD
VF
DUSJ
WC
DRAGER
PEISESTUE
25,8
VERANDA
SOV. 5
Anneks
960
540
1/4 KAMSTÅL
EKS.
PEISFUNDAMENT
TELEFRI BOTN
SKRÅVERTE PILLARERER 12 CM. LAVERE
18°
210
FOSEN-HUS A/S
55m2 BRUTTO AREAL
TYPE 7 ÷ B
1:50
1:100
507