



Kommune: 1633 OSEN

Gårdsnummer: 20

Bruksnummer: 75

Utskriftsdato/klokkeslett: 17.02.2009 kl. 12:29

Produsert av: Roar Leirset

OSEN KOMMUNE

7740 STEINBOALLIN

Roar Leirset

Matrikkelenhet

Matrikkelenhetstype: Grunneiendom
Bruksnavn: FURULY
Etableringsdato: 06.09.1960
Skyld: 0,45
Er tinglyst: Ja
Har festegrunner: Ja
Er seksjonert: Nei

Arealrapport

Tekst	Areal	Arealmerknad
Beregna areal for 20 / 75 uten areal av festegrunner og seksjonert uteareal	20 867,6	Hjelpelinje vegkant
Beregna areal for 20 / 75 med areal av festegrunner og seksjonert uteareal	20 867,6	Hjelpelinje vegkant

Forretninger

Forretningstype	Forretningsdat	Matrikkelføringsdato	Signatur	Rolle	Matrikkelenhet	Arealendring
Etablering av feste	25.02.1967			Avgiver	20/75	0
				Mottaker	14/1/2	0
Skylddeling	06.09.1960			Avgiver	20/10	0
				Mottaker	20/75	0

Eierforhold

Tinglyste eierforhold

Rolle	Status	Føds.d./org.nr	Navn	Adresse	Andel
Hjemmelshaver			OSEN IDRETTSLAG		1 / 1

Adresser

Adressetype	Gatenavn	Gatenr/ Gårdsnr	Husnr/ Bruksnr	Bokstav/ Festenr	Undernr	Kretser
Matrikkeladresse	Områdenavn / Alternativt navn	20	75	0	0	Poststed: 7740 STEINSDALEN Grunnkrets: 103 MO Valgkrets: 4 OSEN BRATTJER SØRJER Kirkesogn: 09050502 Osen Tettsted:
	Områdenavn:					
	Alternativt navn:					

Bygning og bygningsendring


Bygningsnr: 183 716 506	Bebygd areal: 0	Ant. boliger: 0	Datoer:
Løpenr:	Bruksareal bolig: 0	Ant. etasjer: 0	Rammetillatelse:
Bygningsendringskode:	Br. areal annet: 0	Vannforsyning:	Igangsettingstillatelse:
Bygningstype: Tribune og idrettsgarderobe	Bruksareal totalt: 0	Avløp:	Midl. brukstillatelse:
Næringsgruppe: Andre sosiale personlige tjenester	Alternativt areal: 0	Har heis: Nei	Ferdigattest:
Bygningsstatus: Tatt i bruk	Alternativt areal 2: 0		Tatt i bruk (fra GAB):
Energikilder:	Oppvarming:		

Bruksenheter

Adresse	Bruksenhetsnummer	Bruksenhetstype	Bruksareal	Ant. rom	Kjøkkentilgang	Bad	WC	Matrikkelenhet
20/75		Unummerert bruksenhet	0	0		0	0	20/75


Oversiktskart for 20 / 75

Målestokk 1:2 000
EUREF89 UTM Sone 32

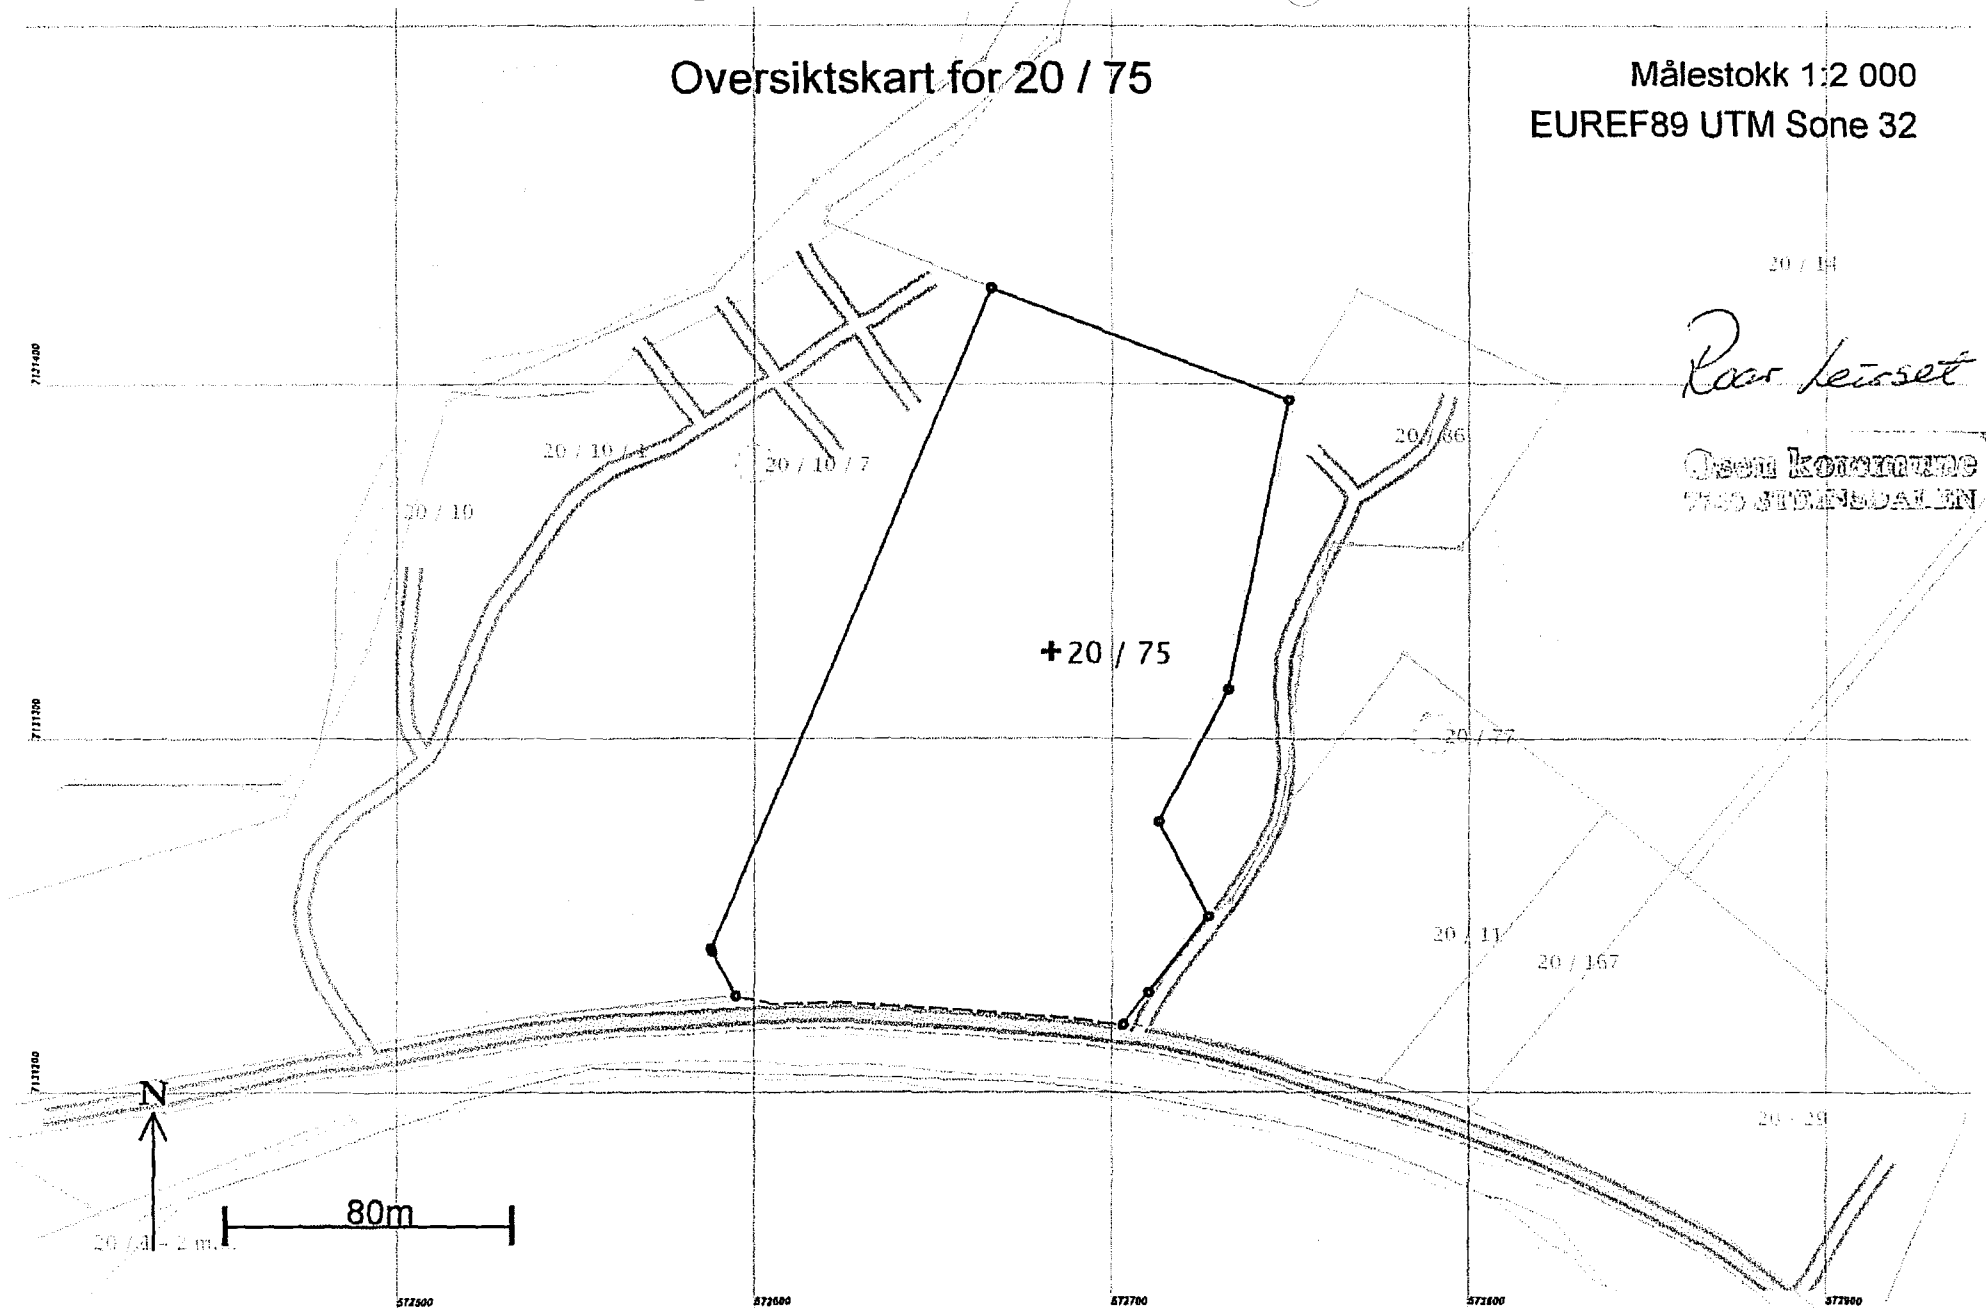

Hovedteig for 20 / 75

Målestokk 1:2 000
EUREF89 UTM Sone 32

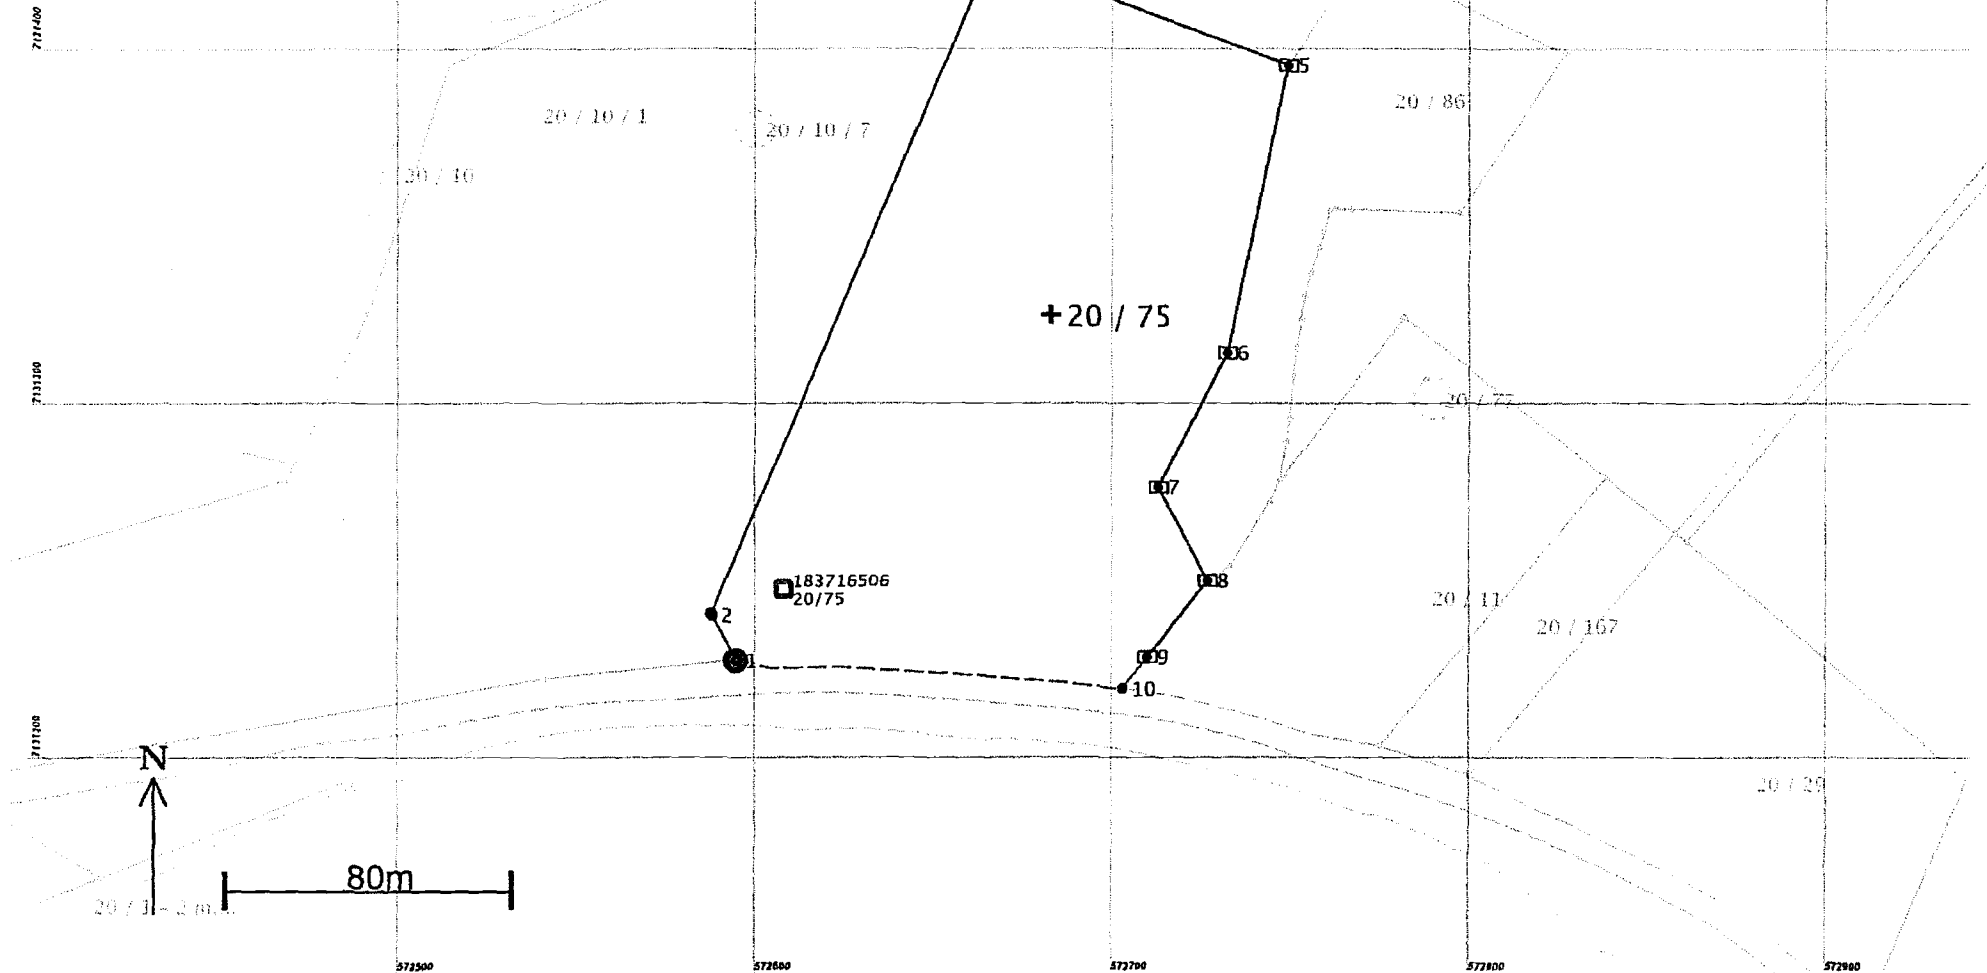

Areal og koordinater

Areal: 20 867,6

Arealmerknad: Hjelpelinje vegkant

Representasjonspunkt: Koordinatsystem: EUREF89 UTM Sone 32

Nord: 7131327

Øst: 572683

Ytre avgrensing

Grensepunkt / Grenselinje			Merke nedsatt i / Grensepunkttype /		Målemetode	Nøyaktighet	Radius
Løpenr	Nord	Øst	Lengde	Hjelpelinjetype			
1	7131228,95	572594,80	Jord Rør		10 Terrengmålt	14	
			14,24	Ikke hjelpelinje			
2	7131241,45	572587,97	Ikke spesifisert	Ukjent	10 Terrengmålt	14	
			0,71	Ikke hjelpelinje			
3	7131242,08	572587,65	Jord Rør		10 Terrengmålt	14	
			202,46	Ikke hjelpelinje			
4	7131428,71	572666,12	Jord Rør		10 Terrengmålt	14	
			89,12	Ikke hjelpelinje			
5	7131397,02	572749,42	Ikke spesifisert	Stein eller røys	56 Digitalisert på skjerm fra scannet samkopi (raster)	200	
			82,91	Ikke hjelpelinje			
6	7131315,87	572732,43	Ikke spesifisert	Stein eller røys	56 Digitalisert på skjerm fra scannet samkopi (raster)	200	
			42,43	Ikke hjelpelinje			
7	7131278,15	572713,01	Ikke spesifisert	Stein eller røys	56 Digitalisert på skjerm fra scannet samkopi (raster)	200	
			30,1	Ikke hjelpelinje			
8	7131251,41	572726,84	Ikke spesifisert	Stein eller røys	56 Digitalisert på skjerm fra scannet samkopi (raster)	200	
			27,25	Ikke hjelpelinje			
9	7131229,95	572710,04	Ikke spesifisert	Stein eller røys	56 Digitalisert på skjerm fra scannet samkopi (raster)	200	
			11,36	Ikke hjelpelinje			
10	7131221,01	572703,03	Ikke spesifisert	Geometrisk hjelpepunkt	63 Generert sirkelgeometri	500	
			108,72	Vegkant		500	

