


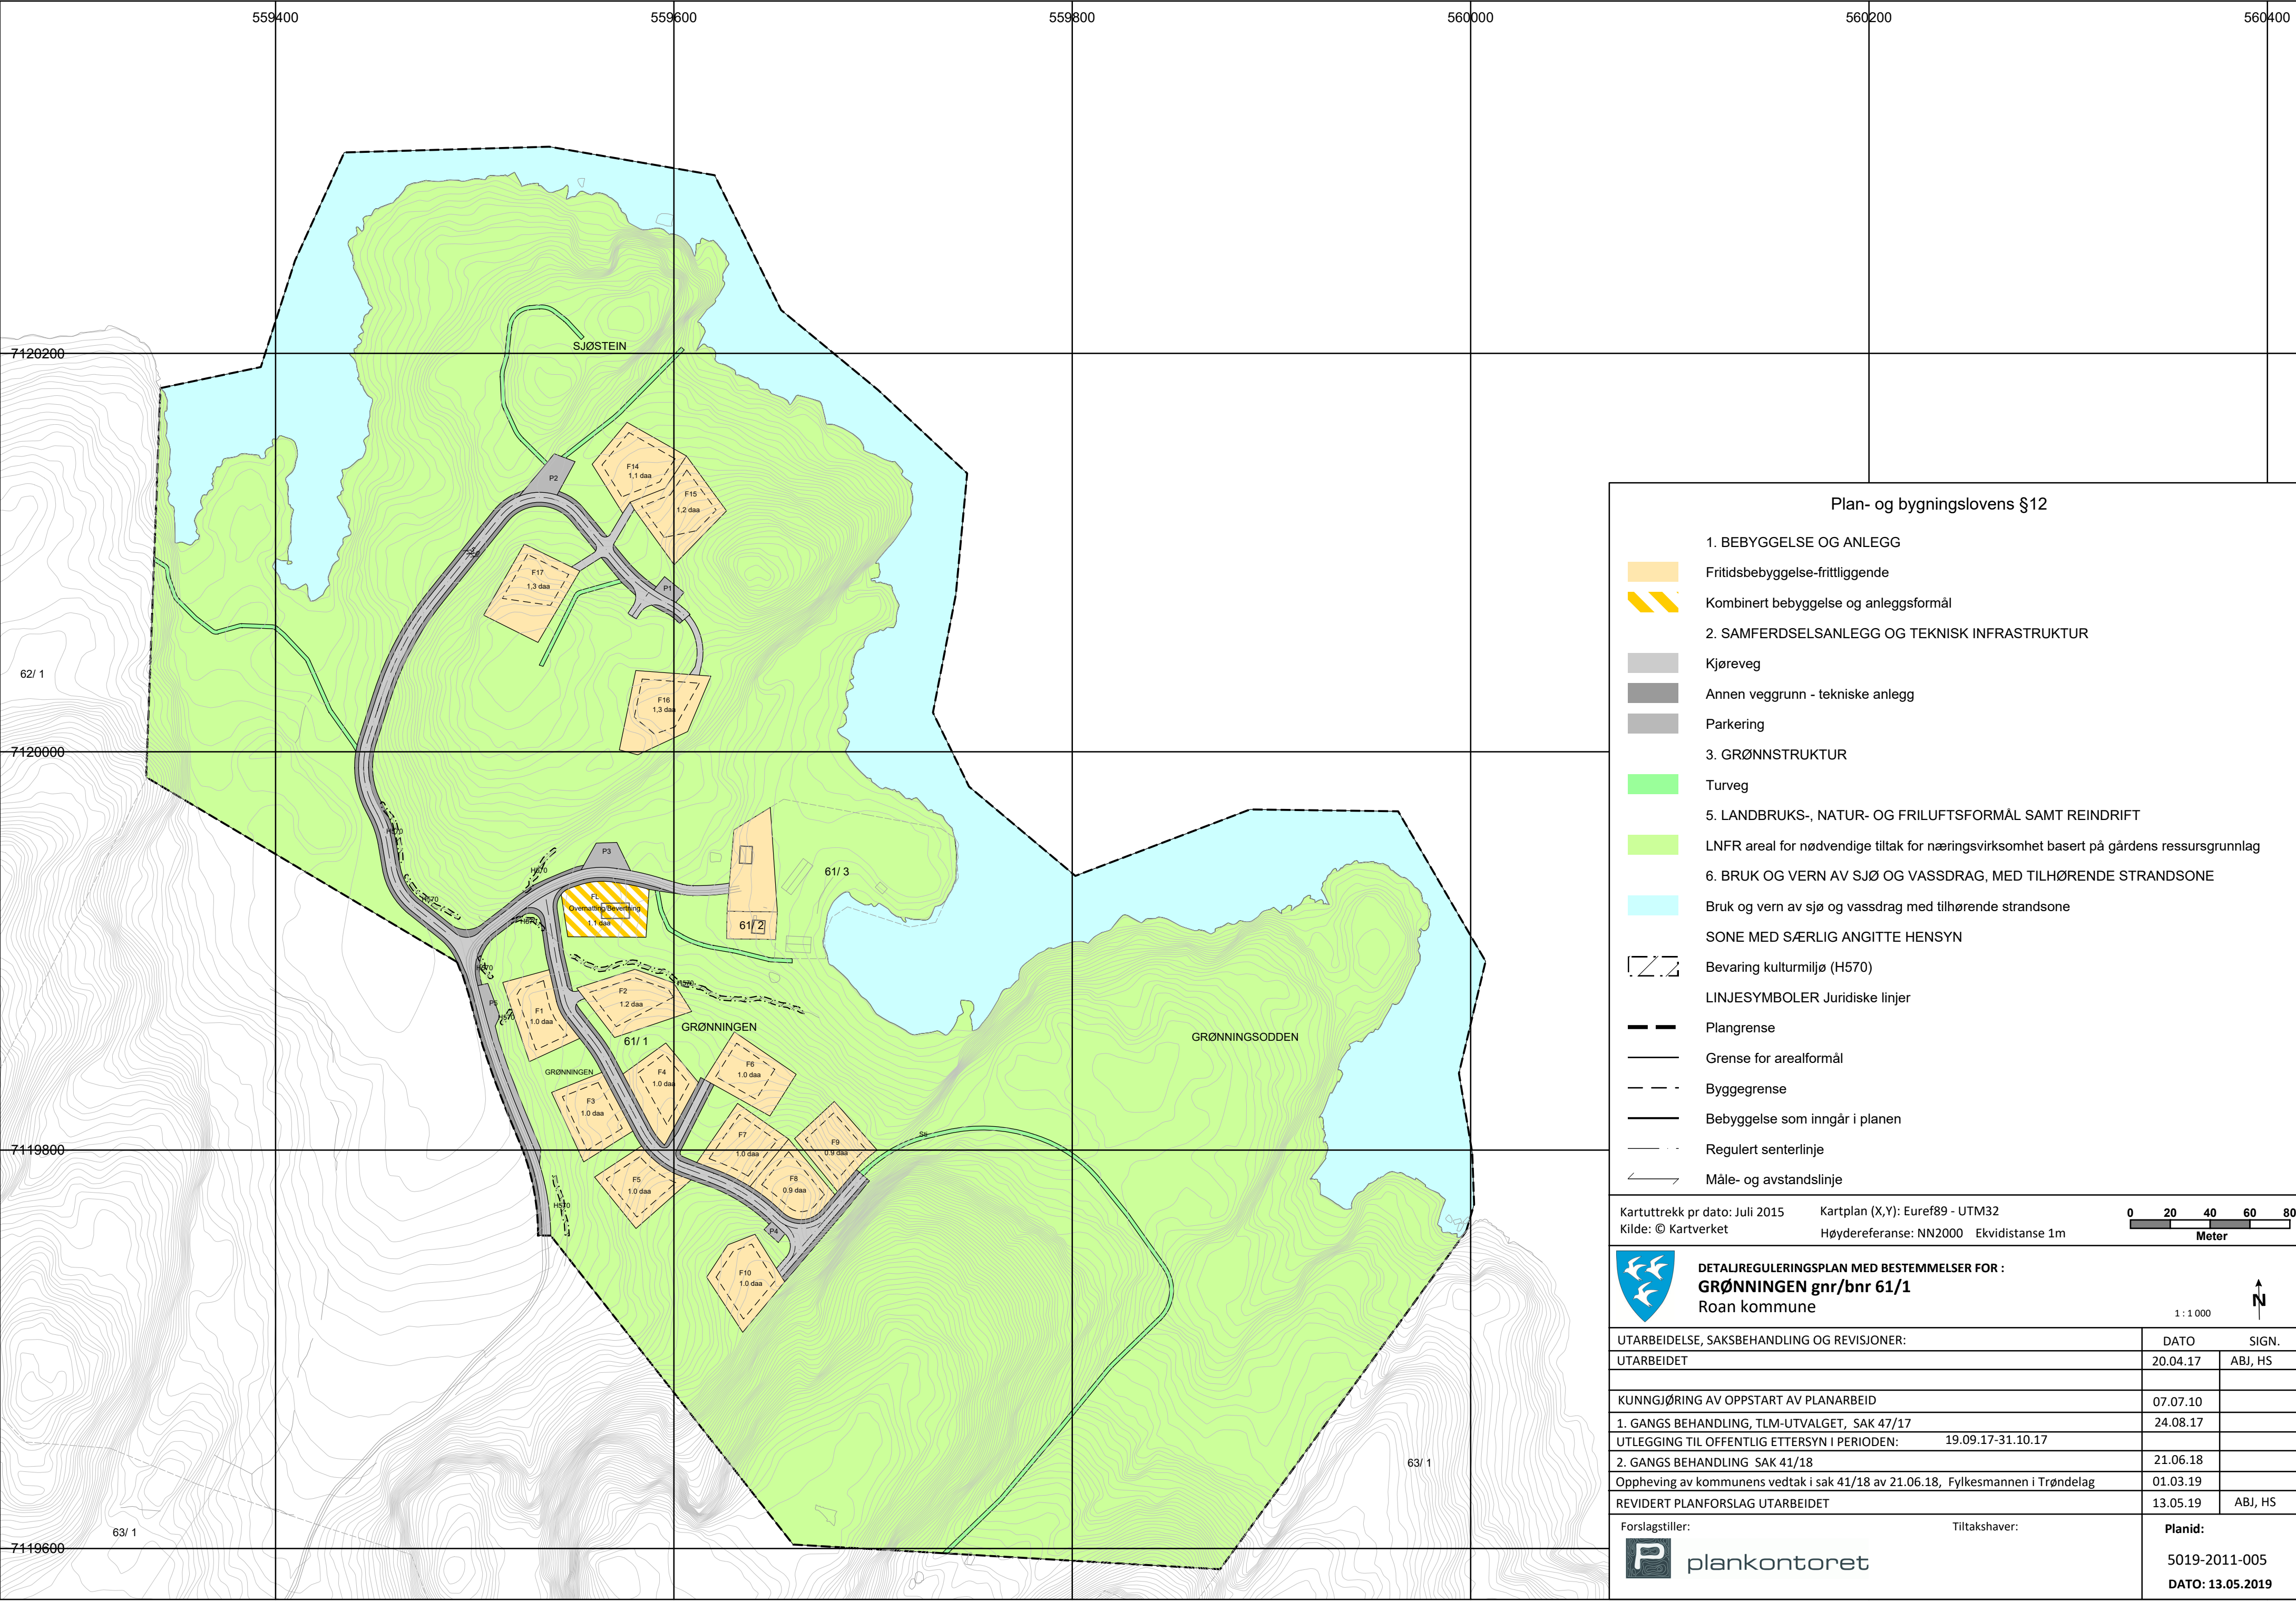

Plan- og bygningslovens §12

1. BEBYGGELSE OG ANLEGG

- Fritidsbebyggelse-frittliggende
- Kombinert bebyggelse og anleggsformål
- 2. SAMFERDSELSANLEGG OG TEKNISK INFRASTRUKTUR
- Kjøreveg
- Annen veggrunn - tekniske anlegg
- Parkering

3. GRØNNSTRUKTUR

- Turveg
- 5. LANDBRUKS-, NATUR- OG FRILUFTSFORMÅL SAMT REINDRIFT
- LNFR areal for nødvendige tiltak for næringsvirksomhet basert på gårdens ressursgrunnlag
- 6. BRUK OG VERN AV SJØ OG VASSDRAG, MED TILHØRENDE STRANDSONE
- Bruk og vern av sjø og vassdrag med tilhørende strandsone
- SONE MED SÆRLIG ANGITTE HENSYN

- Bevaring kulturmiljø (H570)
- LINJESYMBOLER Juridiske linjer
- Plangrense
- Grense for arealformål
- Byggegrense
- Bebyggelse som inngår i planen
- Regulert senterlinje
- Måle- og avstandslinje

Kartuttrekk pr dato: Juli 2015 Kartplan (X,Y): Euref89 - UTM32 0 20 40 60 80
Kilde: © Kartverket Høydereferanse: NN2000 Ekvidistanse 1m Meter



DETALJREGULERINGSPLAN MED BESTEMMELSER FOR :
GRØNNINGEN gnr/bnr 61/1
Roan kommune

1 : 1 000



UTARBEIDELSE, SAKSBEHANDLING OG REVISJONER:		DATO	SIGN.
UTARBEIDET		20.04.17	ABJ, HS
KUNNGJØRING AV OPPSTART AV PLANARBEID		07.07.10	
1. GANGS BEHANDLING, TLM-UTVALGET, SAK 47/17		24.08.17	
UTLEGGING TIL OFFENTLIG ETTERSYN I PERIODEN: 19.09.17-31.10.17			
2. GANGS BEHANDLING SAK 41/18		21.06.18	
Oppheving av kommunens vedtak i sak 41/18 av 21.06.18, Fylkesmannen i Trøndelag		01.03.19	
REVIDERT PLANFORSLAG UTARBEIDET		13.05.19	ABJ, HS
Forslagstiller:		Tiltakshaver:	
 plankontoret		Planid:	
		5019-2011-005	
		DATO: 13.05.2019	