



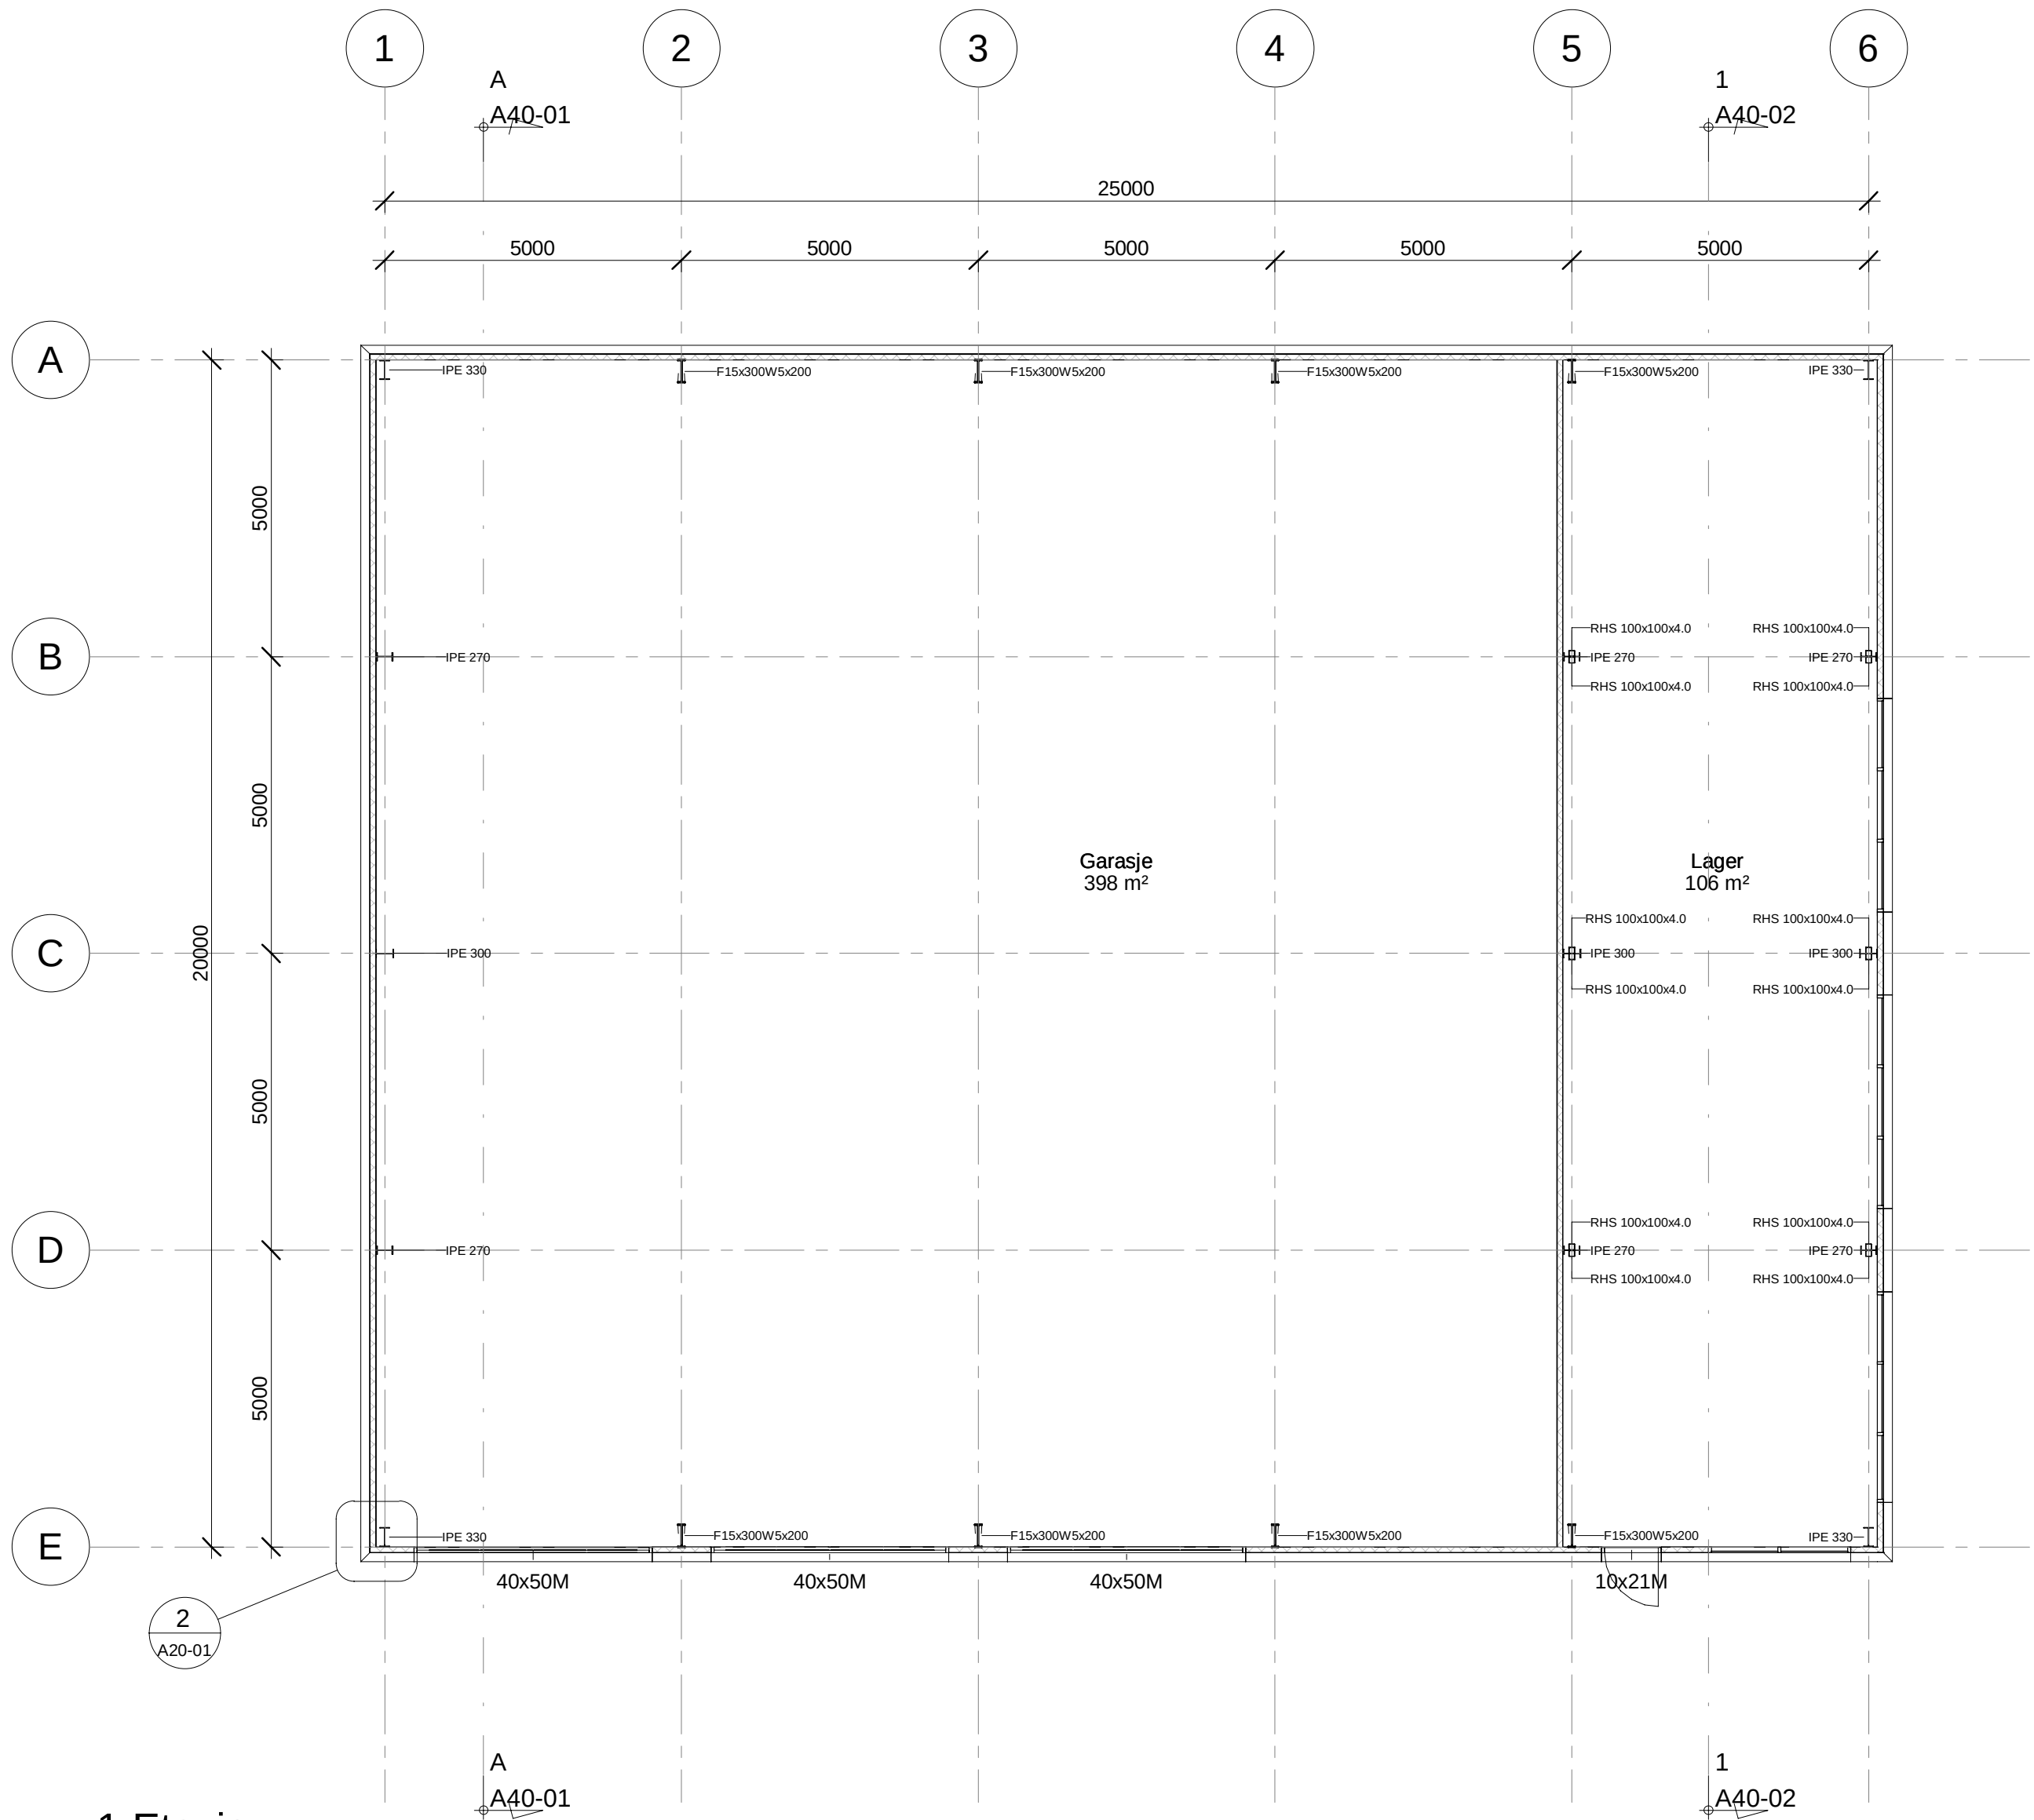

1. Etasje
1 : 100

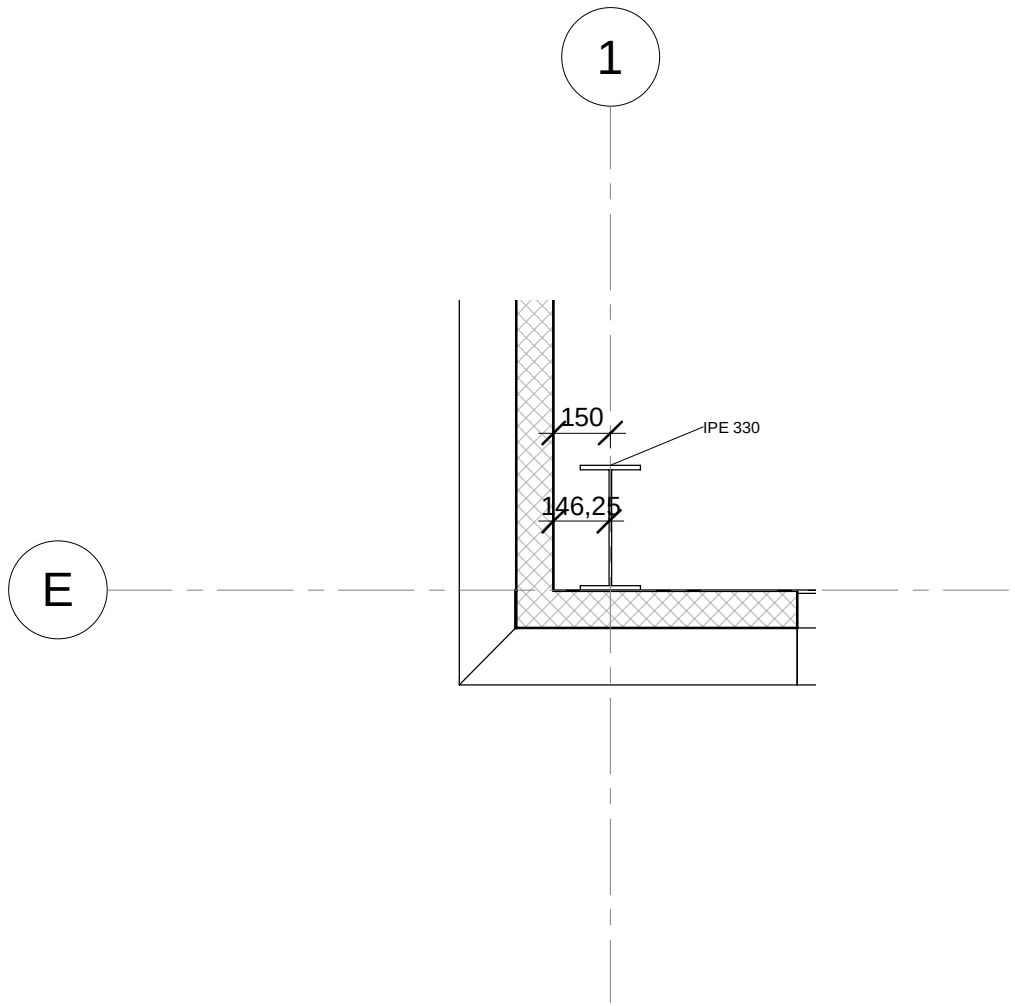

1. Etasje - Callout 1
1 : 20

A	Fjernet sandlager og port			11.10.19
Rev.	Revisjonen gjelder	Utført	Kontr.	Dato
Profilteknikk AS		Målestokk	Dato	08.10.19
Harsvik Maskin		1:100/ 1:20	Tegnet	GOT
Plan 1. Etasje		Kontr.	-	
		Arkstørrelse	Prosjektnr.	3872-101
		A2		
		Tegningsnr.	A20-01	
			Rev.	A

