


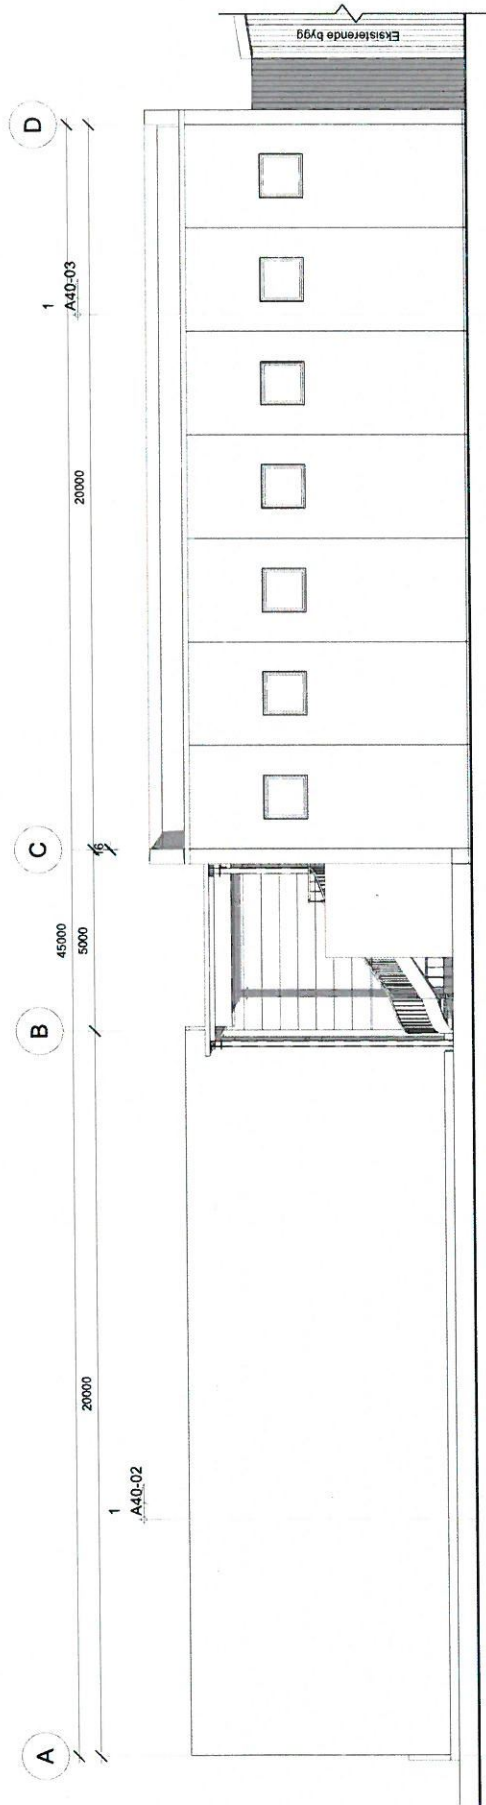

1
A40-02


1
A40-03

Revisjon:	A	Endret høyde pakking, teknisk rom minsket	20.11.19	GOT
Reling:			Dato:	Sign.: Kv:
Oppdragsnr:		Stjern Entreprenør AS	Prosj ansv:	OGM
Prosjekt:		Kråkøy slakteri - tilbygg 2019	Tegn:	BMI
Tegningstittel:		Fasade Sør	Kont:	Gckj:
			Dato:	11.11.19
Prosjekt nr:	3223-107	Tegn nr:	Rev:	Målestokk:
	A32-02		A	1 : 100
TEGNINGEN TILHØRER ARCON PROSJEKT AS OG MA IKKE BENYTTES UTEN TILLATELSE				

3

2

1

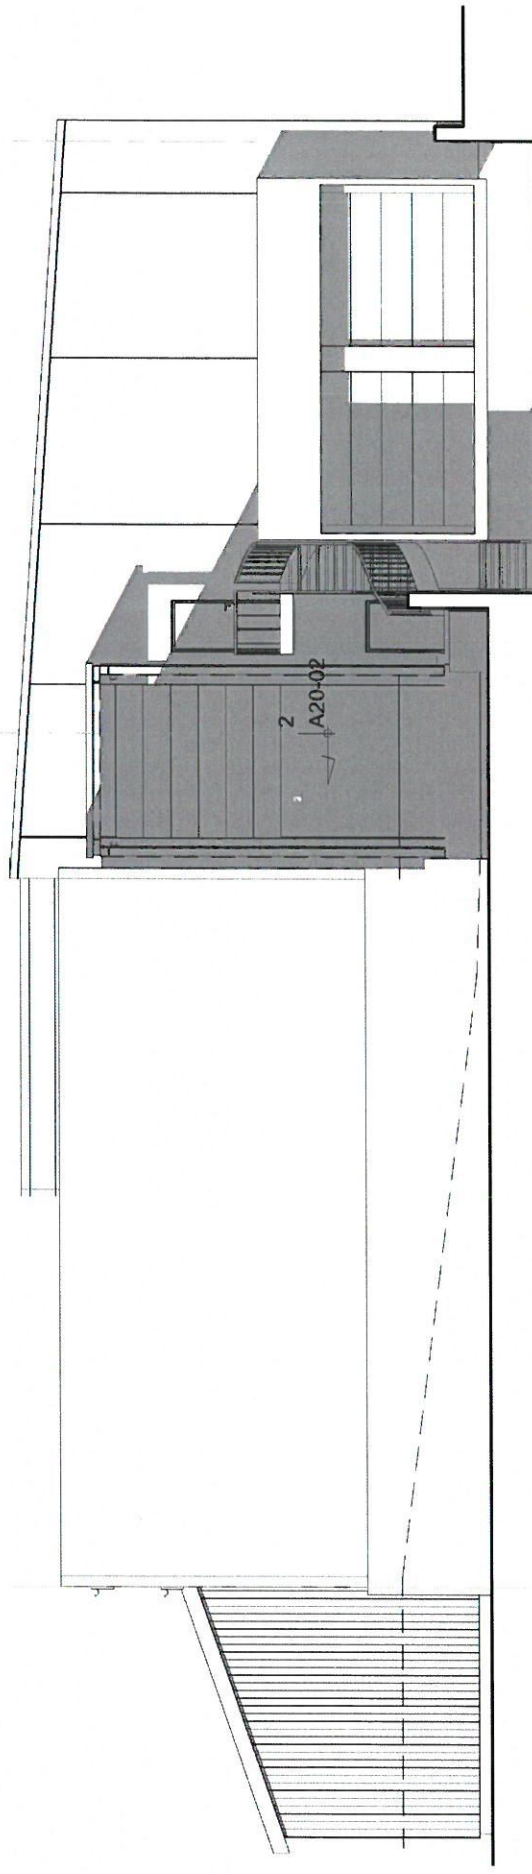2
A20-022
A20-02

TEGNINGEN TILHØRER ARCON PROSJEKT AS OG MÅ IKKE BENYTTES UTEN TILATELSE

Revisjon:	A	Endret høyde pakking, teknisk rom minsket	20.11.19	GOT
Retting:			Dato:	Sign.: Klr.:
Oppdragsgiver:	Stjern Entreprenør AS			
Prosjekt:	Kråkøy slakteri - tilbygg 2019			
Tegningsstittel:	Fasade Vest			
Prosjekt nr:	3223-107	Tegn. nr:	A32-03	Rev:
20.11.2019 13:06:24		A		
Format:		A3		
Målestokk:		1 : 100		
Dato:		11.11.19		
Kontroll:		OGM		
Godkj:		GOT		
Prosj.ansv:		OGM		




ARKITEKTER OG
RÅDGIVENDE INGENIØRER
NAMSØS | VERDAL | TRONDHEIM
Telefon: 74 21 65 65
E-post: arcon@arcon.no
Web: www.arcon.no

1

2

2
A20-02

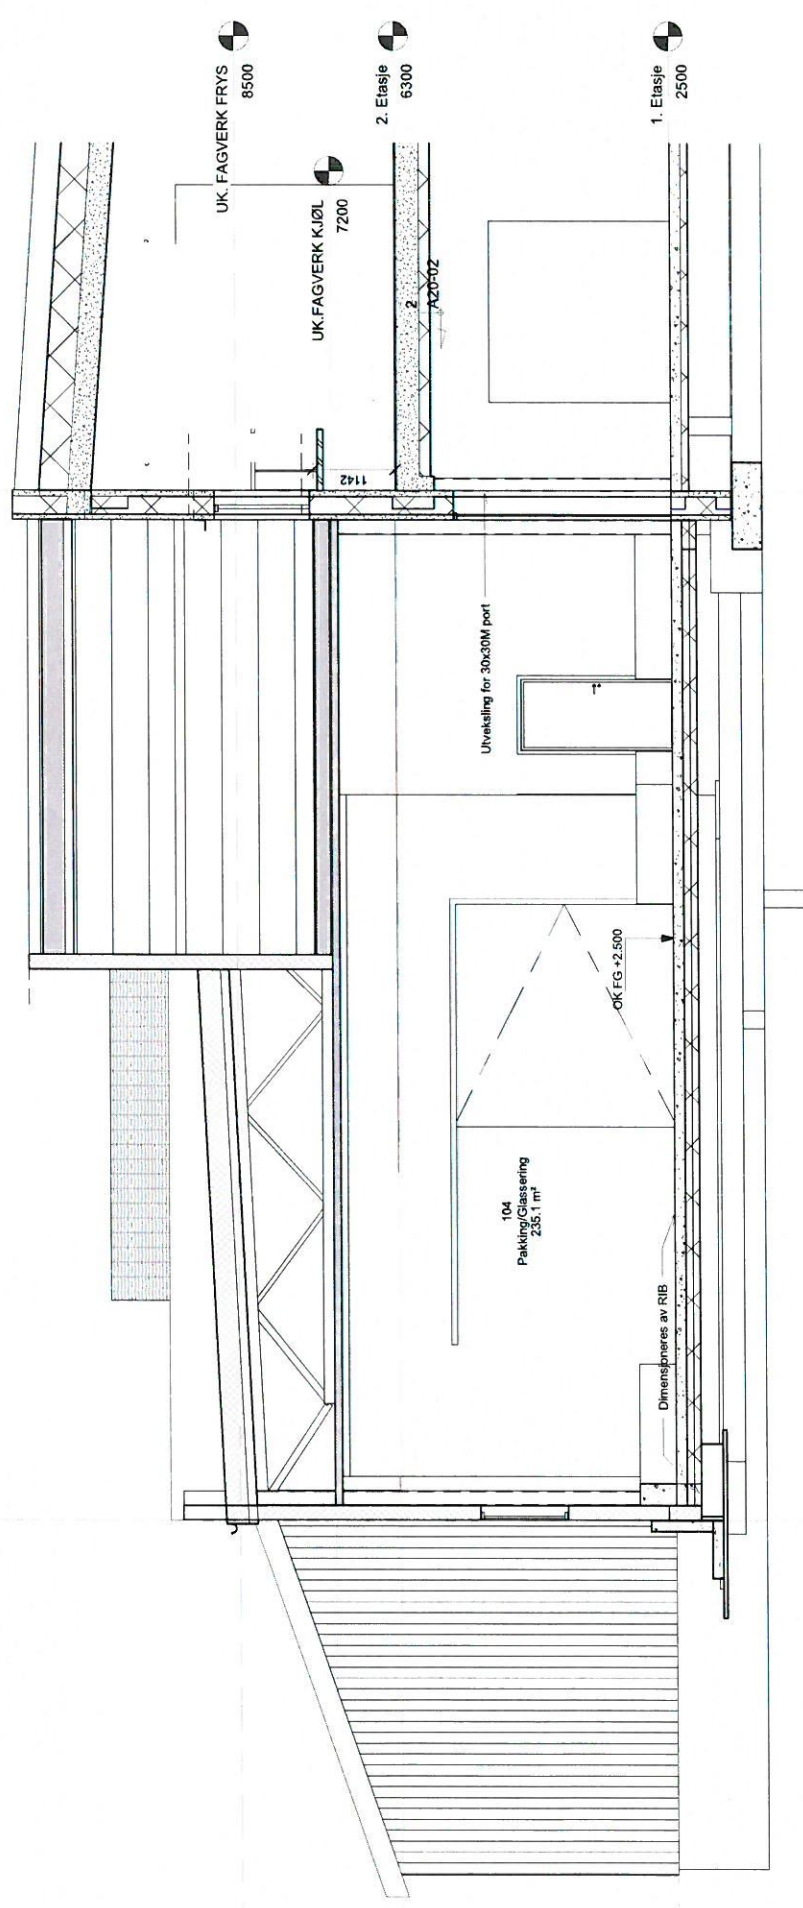


Revisjon:	A	Endret høyde pakking, teknisk rom minsket	20.11.19	GOT
Reiling:			Dato:	Sign.: Ktr.:
Oppdragsnr:		Stjern Entreprenør AS	Prosj.anv.	OGM
Prosjekt:		Kråkøy slakteri - tilbygg 2019	Tegn:	GOT
Tegningstittel:		Snitt A-A	Kont:	Gedj:
Prosjekt nr.:	3223-107	Tegn nr.:	Dato:	11.11.19
Rev.:	A	A40-01	Formal:	Måstokk:
				1 : 50

ARCON PROSJEKT AS
ARBEIDETTER OG
RÅDGIVERE INGENIØRER

TEGNINGEN TILHØRER ARCON PROSJEKT AS OG MÅ IKKE BENYTTES UTEN TILLATELSE

1

2

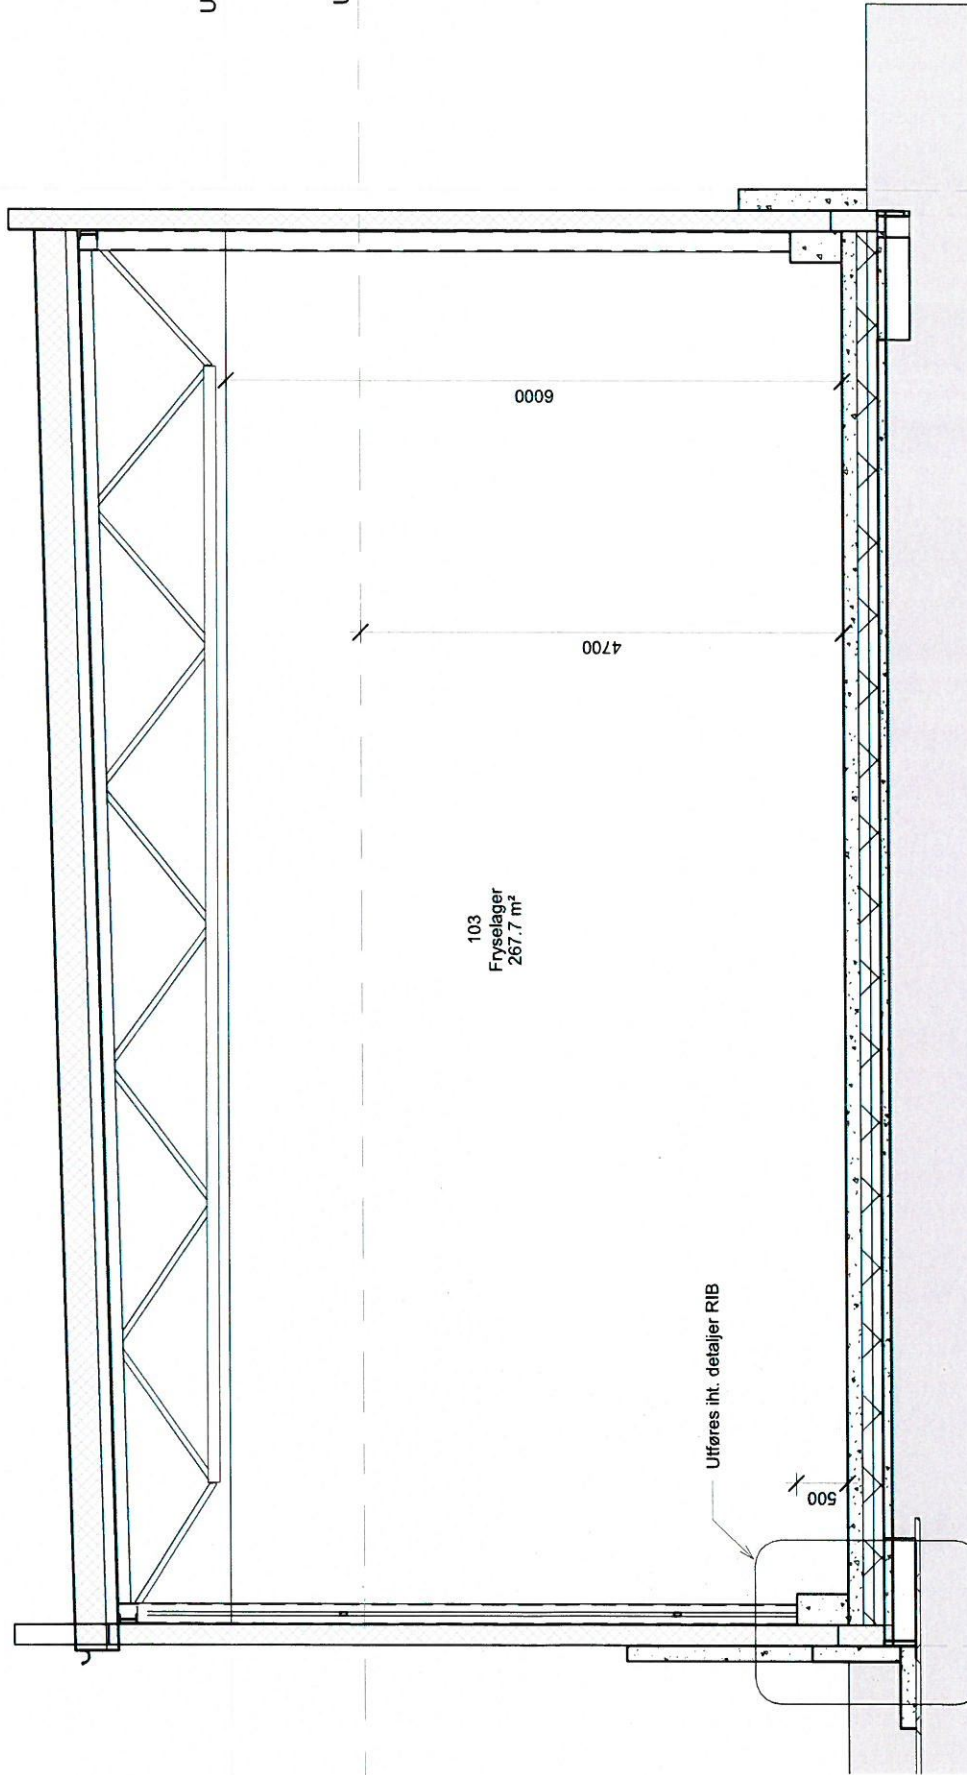UK. FAGVERK FRY:
850UK. FAGVERK KJØ
720

TEGNINGEN TILHØRER ARCON PROSJEKT AS OG MÅ IKKE BENYTTES UTEN TILATELSE


Revisjon:	A	Endret høyde pakking, teknisk rom minsket	20.11.19	GOT
Retting:			Dato:	Sign.: Ktr.:
Oppdragsgiver:	Stjern Entreprenør AS			
Prosjekt:	Kråkøy slakteri - tilbygg 2019			
Tegningsstittel:	Snitt B-B			
Prosjekt nr:	3223-107	Tegn nr:	A40-02	Rev: A
Format:	A3	Målestokk:	1:50	
Dato:	11.11.19			
Prosjektansv:	OGM	Tegn:	GOT	
Kont:		Godkj:		
Målestokk:	1:50			



ARKITEKTER OG
RÅDGIVENDE INGENIØRER
NAMSØS | VERDAL | TRONDHEIM
Telefon: 74 21 85 85
E-post: arcon@arcon.no
Web: www.arcon.no

1

2

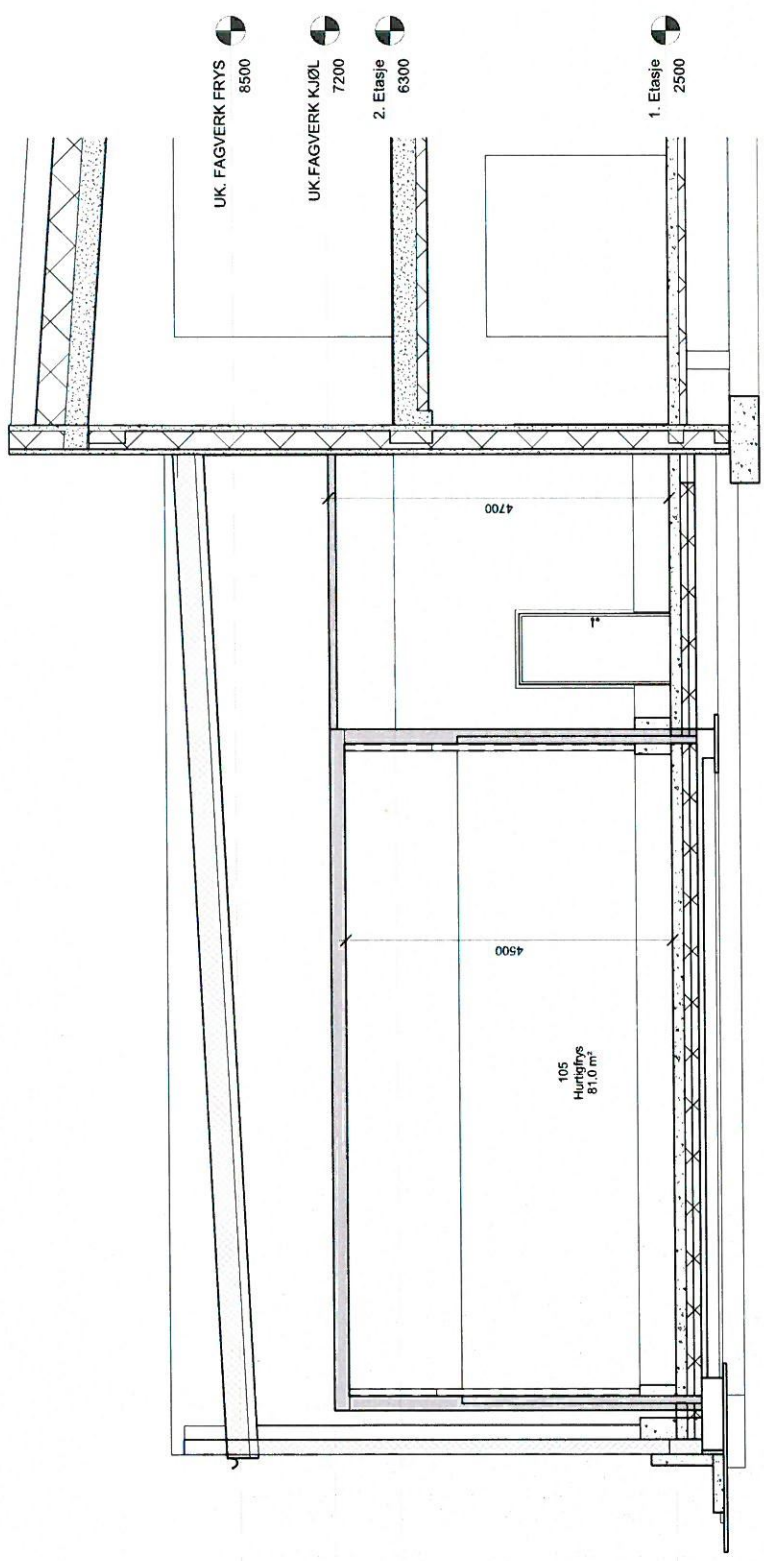

Revisjon:	A	Endret høyde pakking, teknisk rom minsket	20.11.19	GOT
Reling:			Dato:	Sign.: Kjr.:
Oppdragsyvr:	Stjern Entreprenør AS	Prosj.ansv:	OGM	
Prosjekt:	Kråkøy slakteri - tilbygg 2019	Tegn:	GOT	
Tegningstittel:	Snitt C-C	Kont:	Gedh:	
Hurtigfrys		Dato:	11.11.19	
Prosjekt nr:	3223-107	Form:	A2	
Tegn nr:	A40-03	Rev:	A	
		Måstokk:	1 : 50	

ARCON

PROSJEKT AS

ARKITEKTER OG



www.arcon.no

TEGNINGEN TILHØRER ARCON PROSJEKT AS OG MÅ IKKE BENYTTES UTEN TILLATELSE