


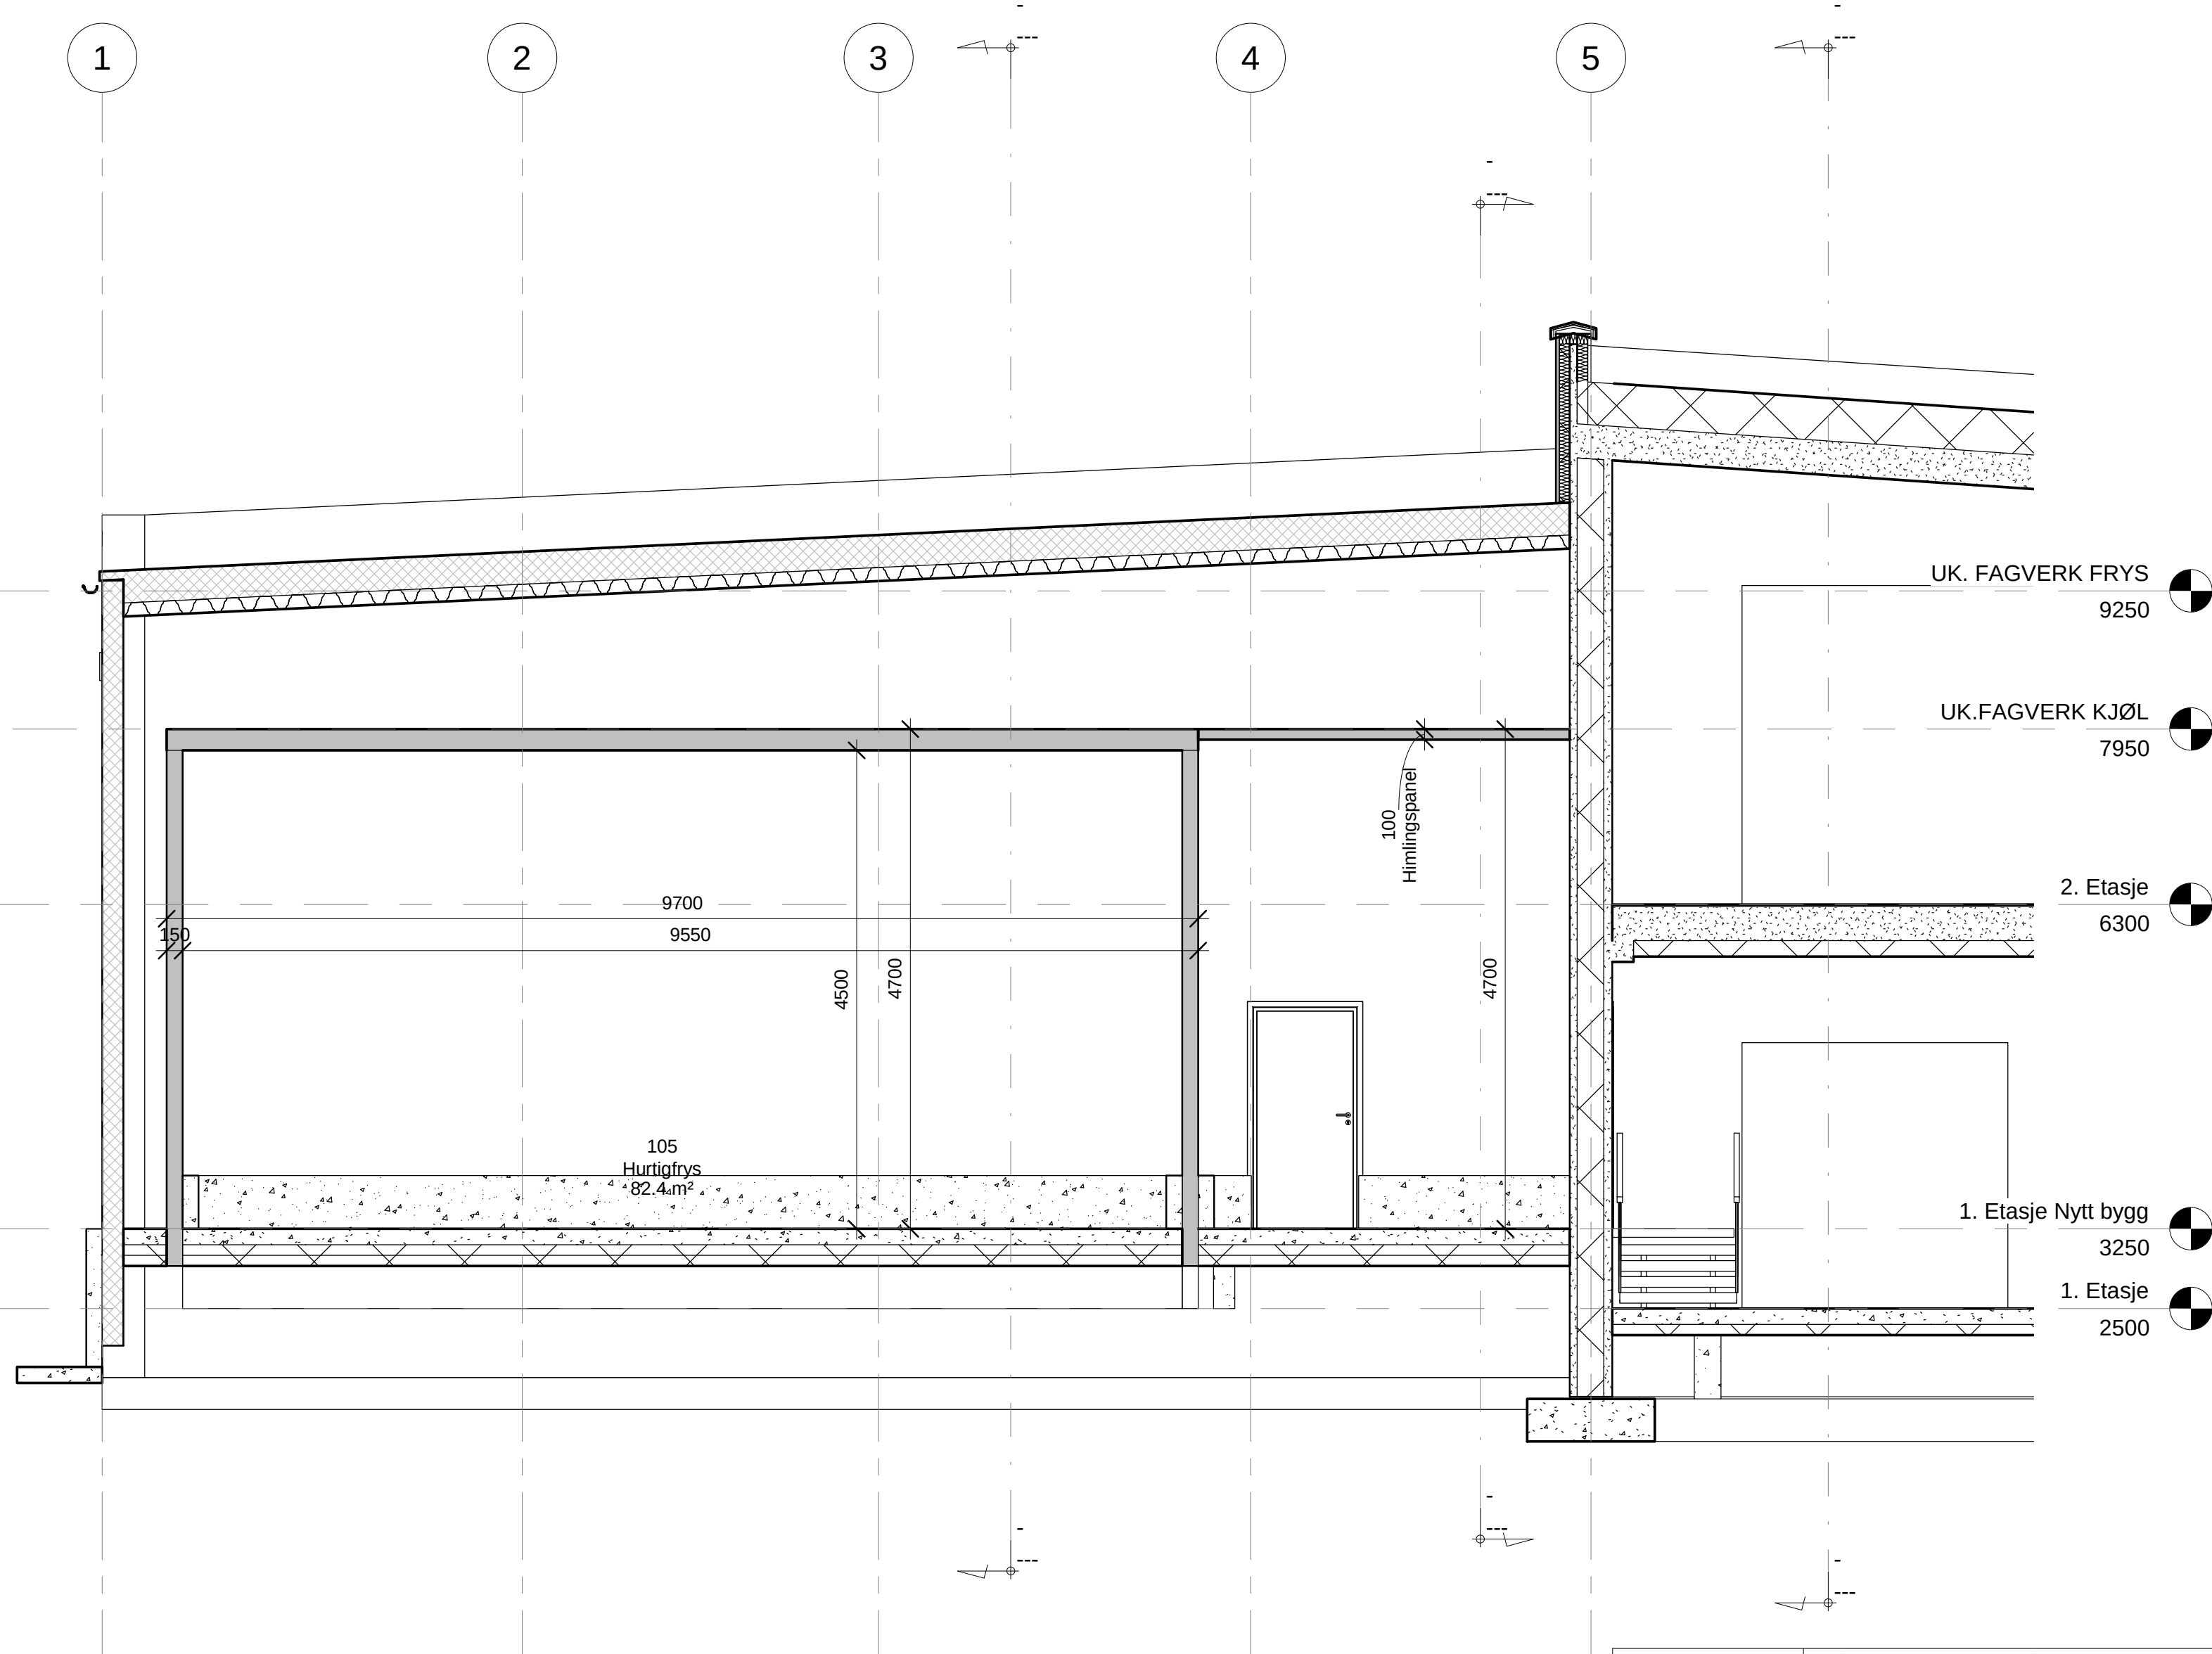

C	Heving av bygg. FG 1. etasje +3.250	10.12.19	EM	
B	Mål frysetunell oppdatert etter tegninger fra Mitech	02.12.19	GOT	
Revisjon:		Retting:	Dato:	Sign.: Ktr.:
 ARKITEKTER OG RÅDGIVENDE INGENIØRER NAMSOS VERDAL TRONDHEIM Telefon: 74 21 65 65 E-post: arcon@arcon.no Web: www.arcon.no		Oppdragsgiver:	Stjern Entreprenør AS	
		Prosjekt:	Kråkøy slakteri - tilbygg 2019	
		Tegningstittel:	Snitt C-C Hurtigfrys	
		Prosjektnr:	3223-107	Tegn.nr: A40-03
		Rev:	C	Format: A2
		Dato:	10.12.2019 13:48:05	Målestokk: 1 : 50

TEGNINGEN TILHØRER ARCON PROSJEKT AS OG MÅ IKKE BENYTTES UTEN TILATELSE