


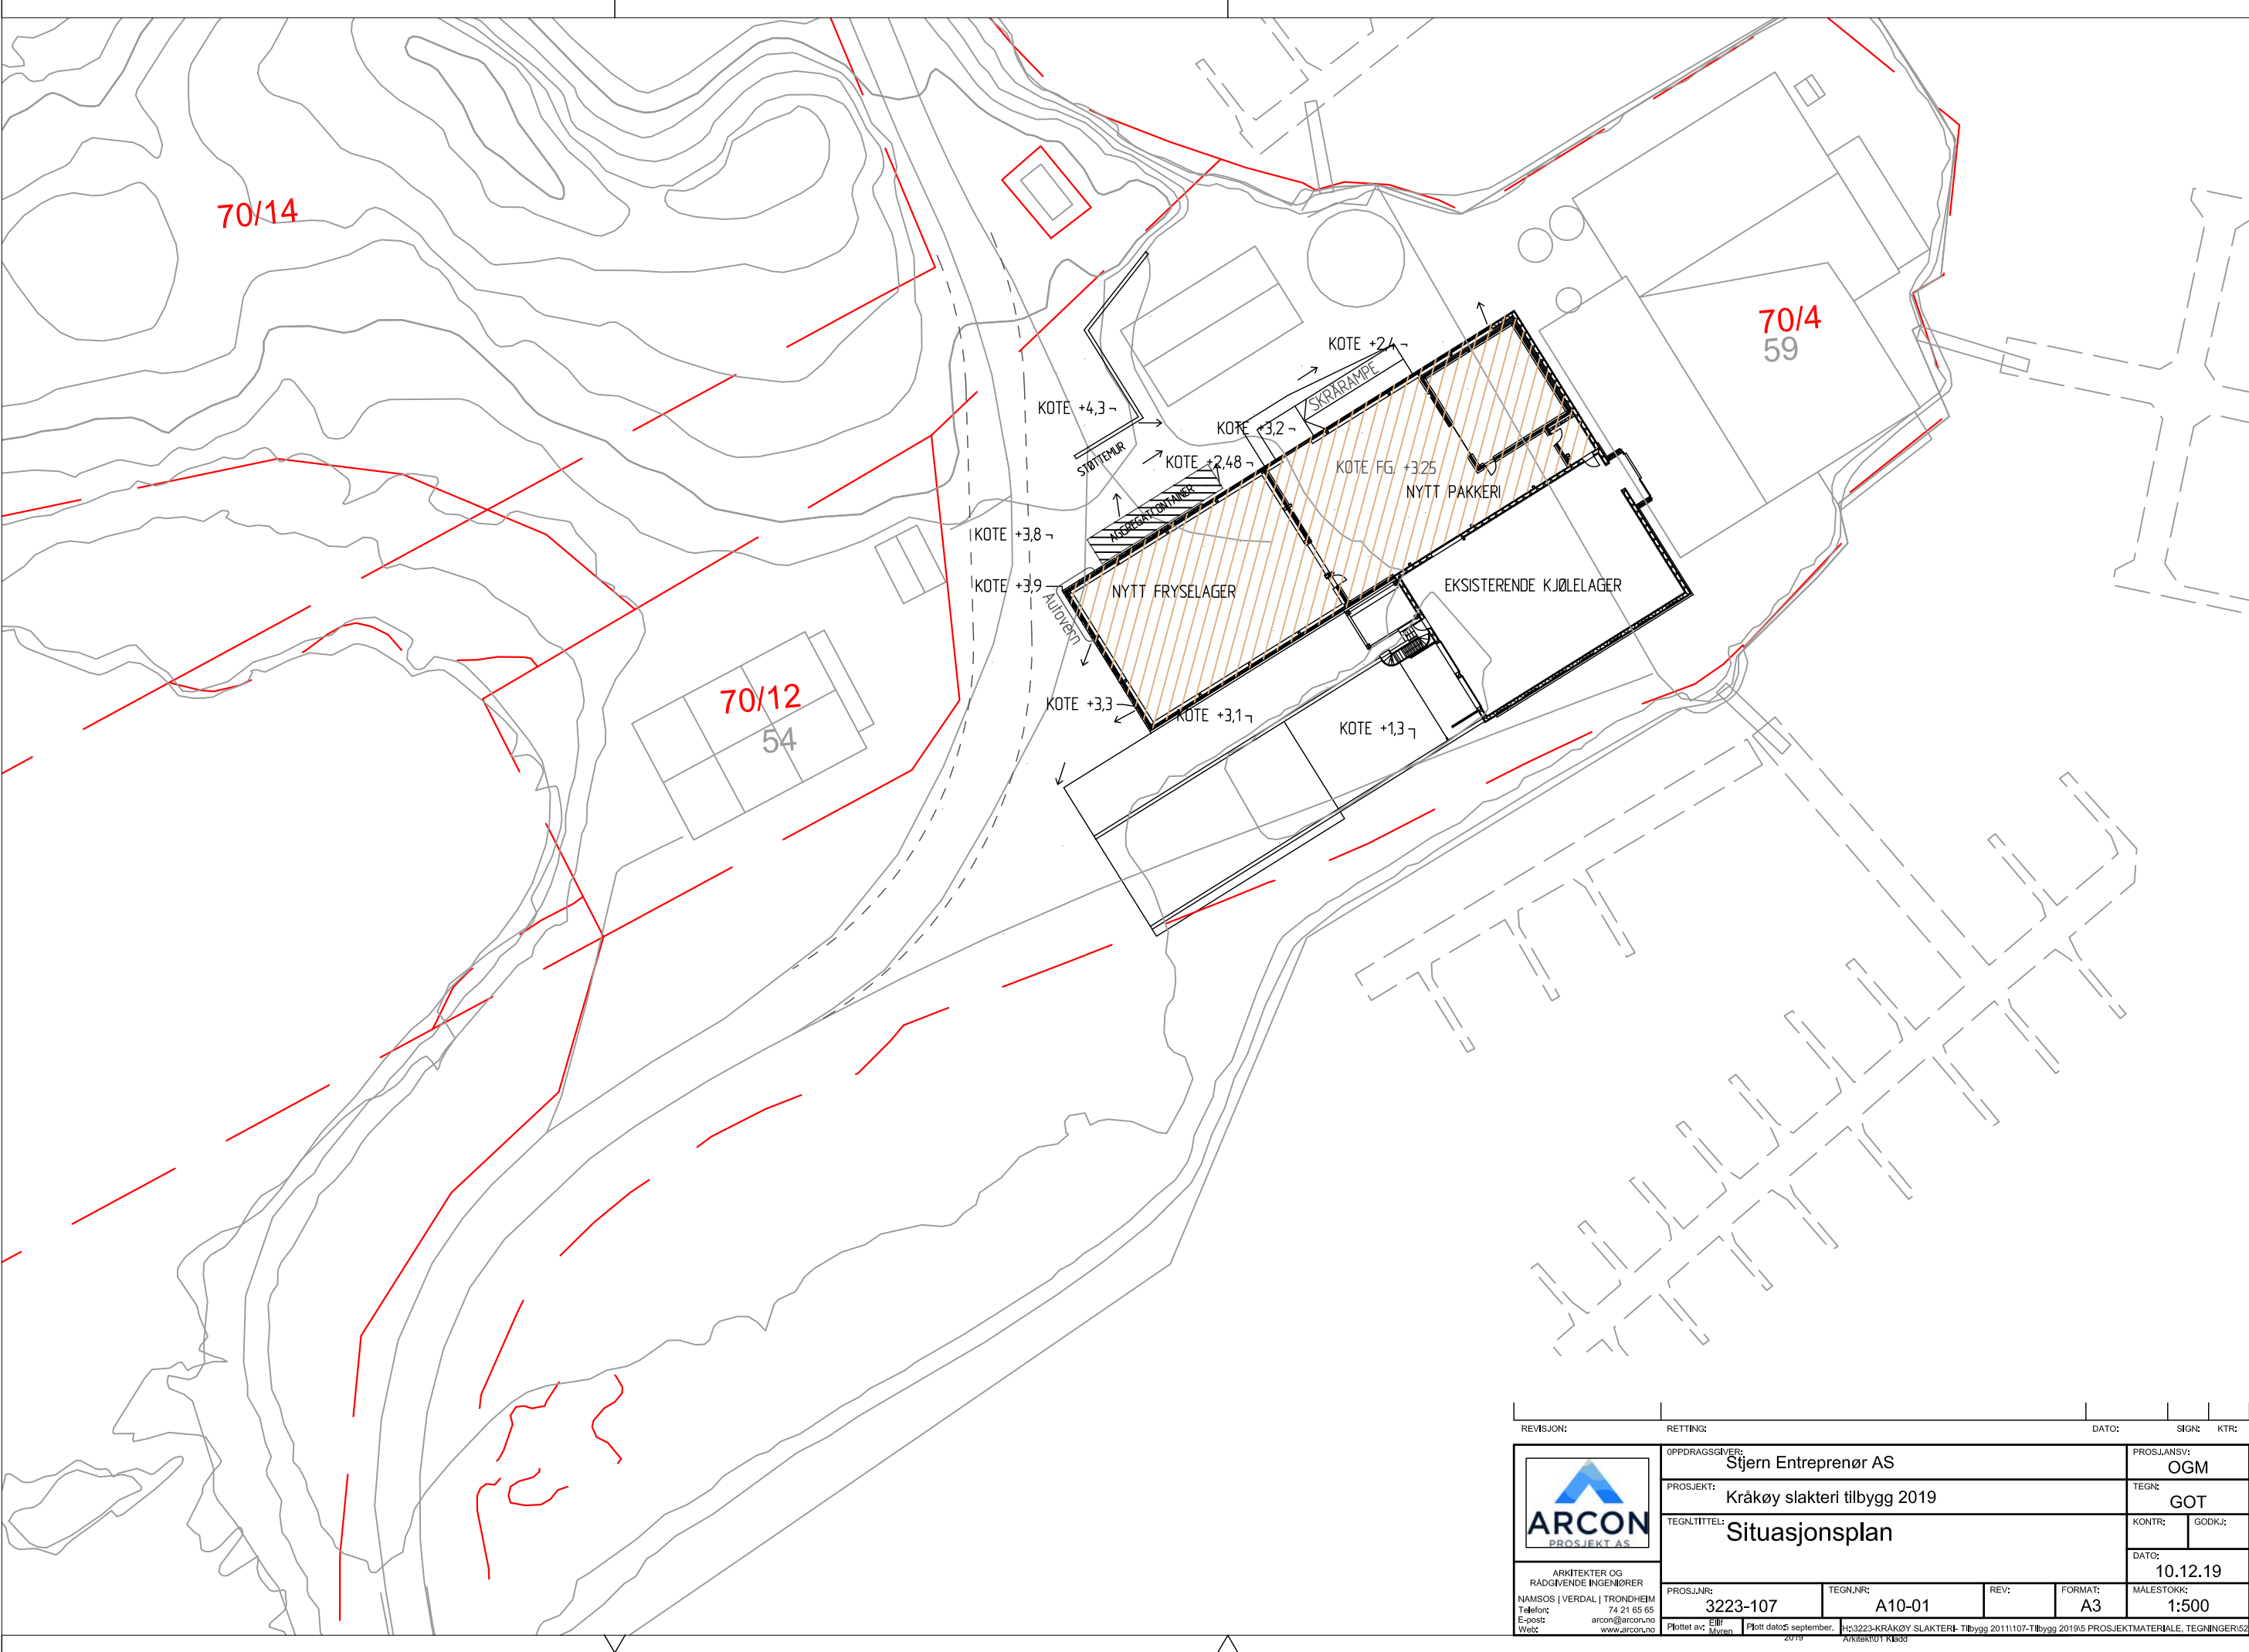

REVISJON:	RETNING:	DATO:	SIGN:	KTR:
		OPPDRAAGSGIVER: Stjern Entreprenør AS		
PROSJEKT: Kråkøy slakteri tilbygg 2019		PROSJEKTSANSV: OGM		
TEGNITITTEL: Situasjonsplan		TEGN: GOT		
PROSJEKTNR: 3223-107		KONTR: GODKJ:		
TEGN.NR: A10-01		DATO: 10.12.19		
REV:		MALESTOKK: 1:500		
FORMAT: A3		Ploiet av: E. Myran		
Ploiet dato: 5. september, 2019		Arkitekt: T. Klødd		

ARCON PROSJEKT AS
OG OM BREVETTES UDEN TILFÆLLE