


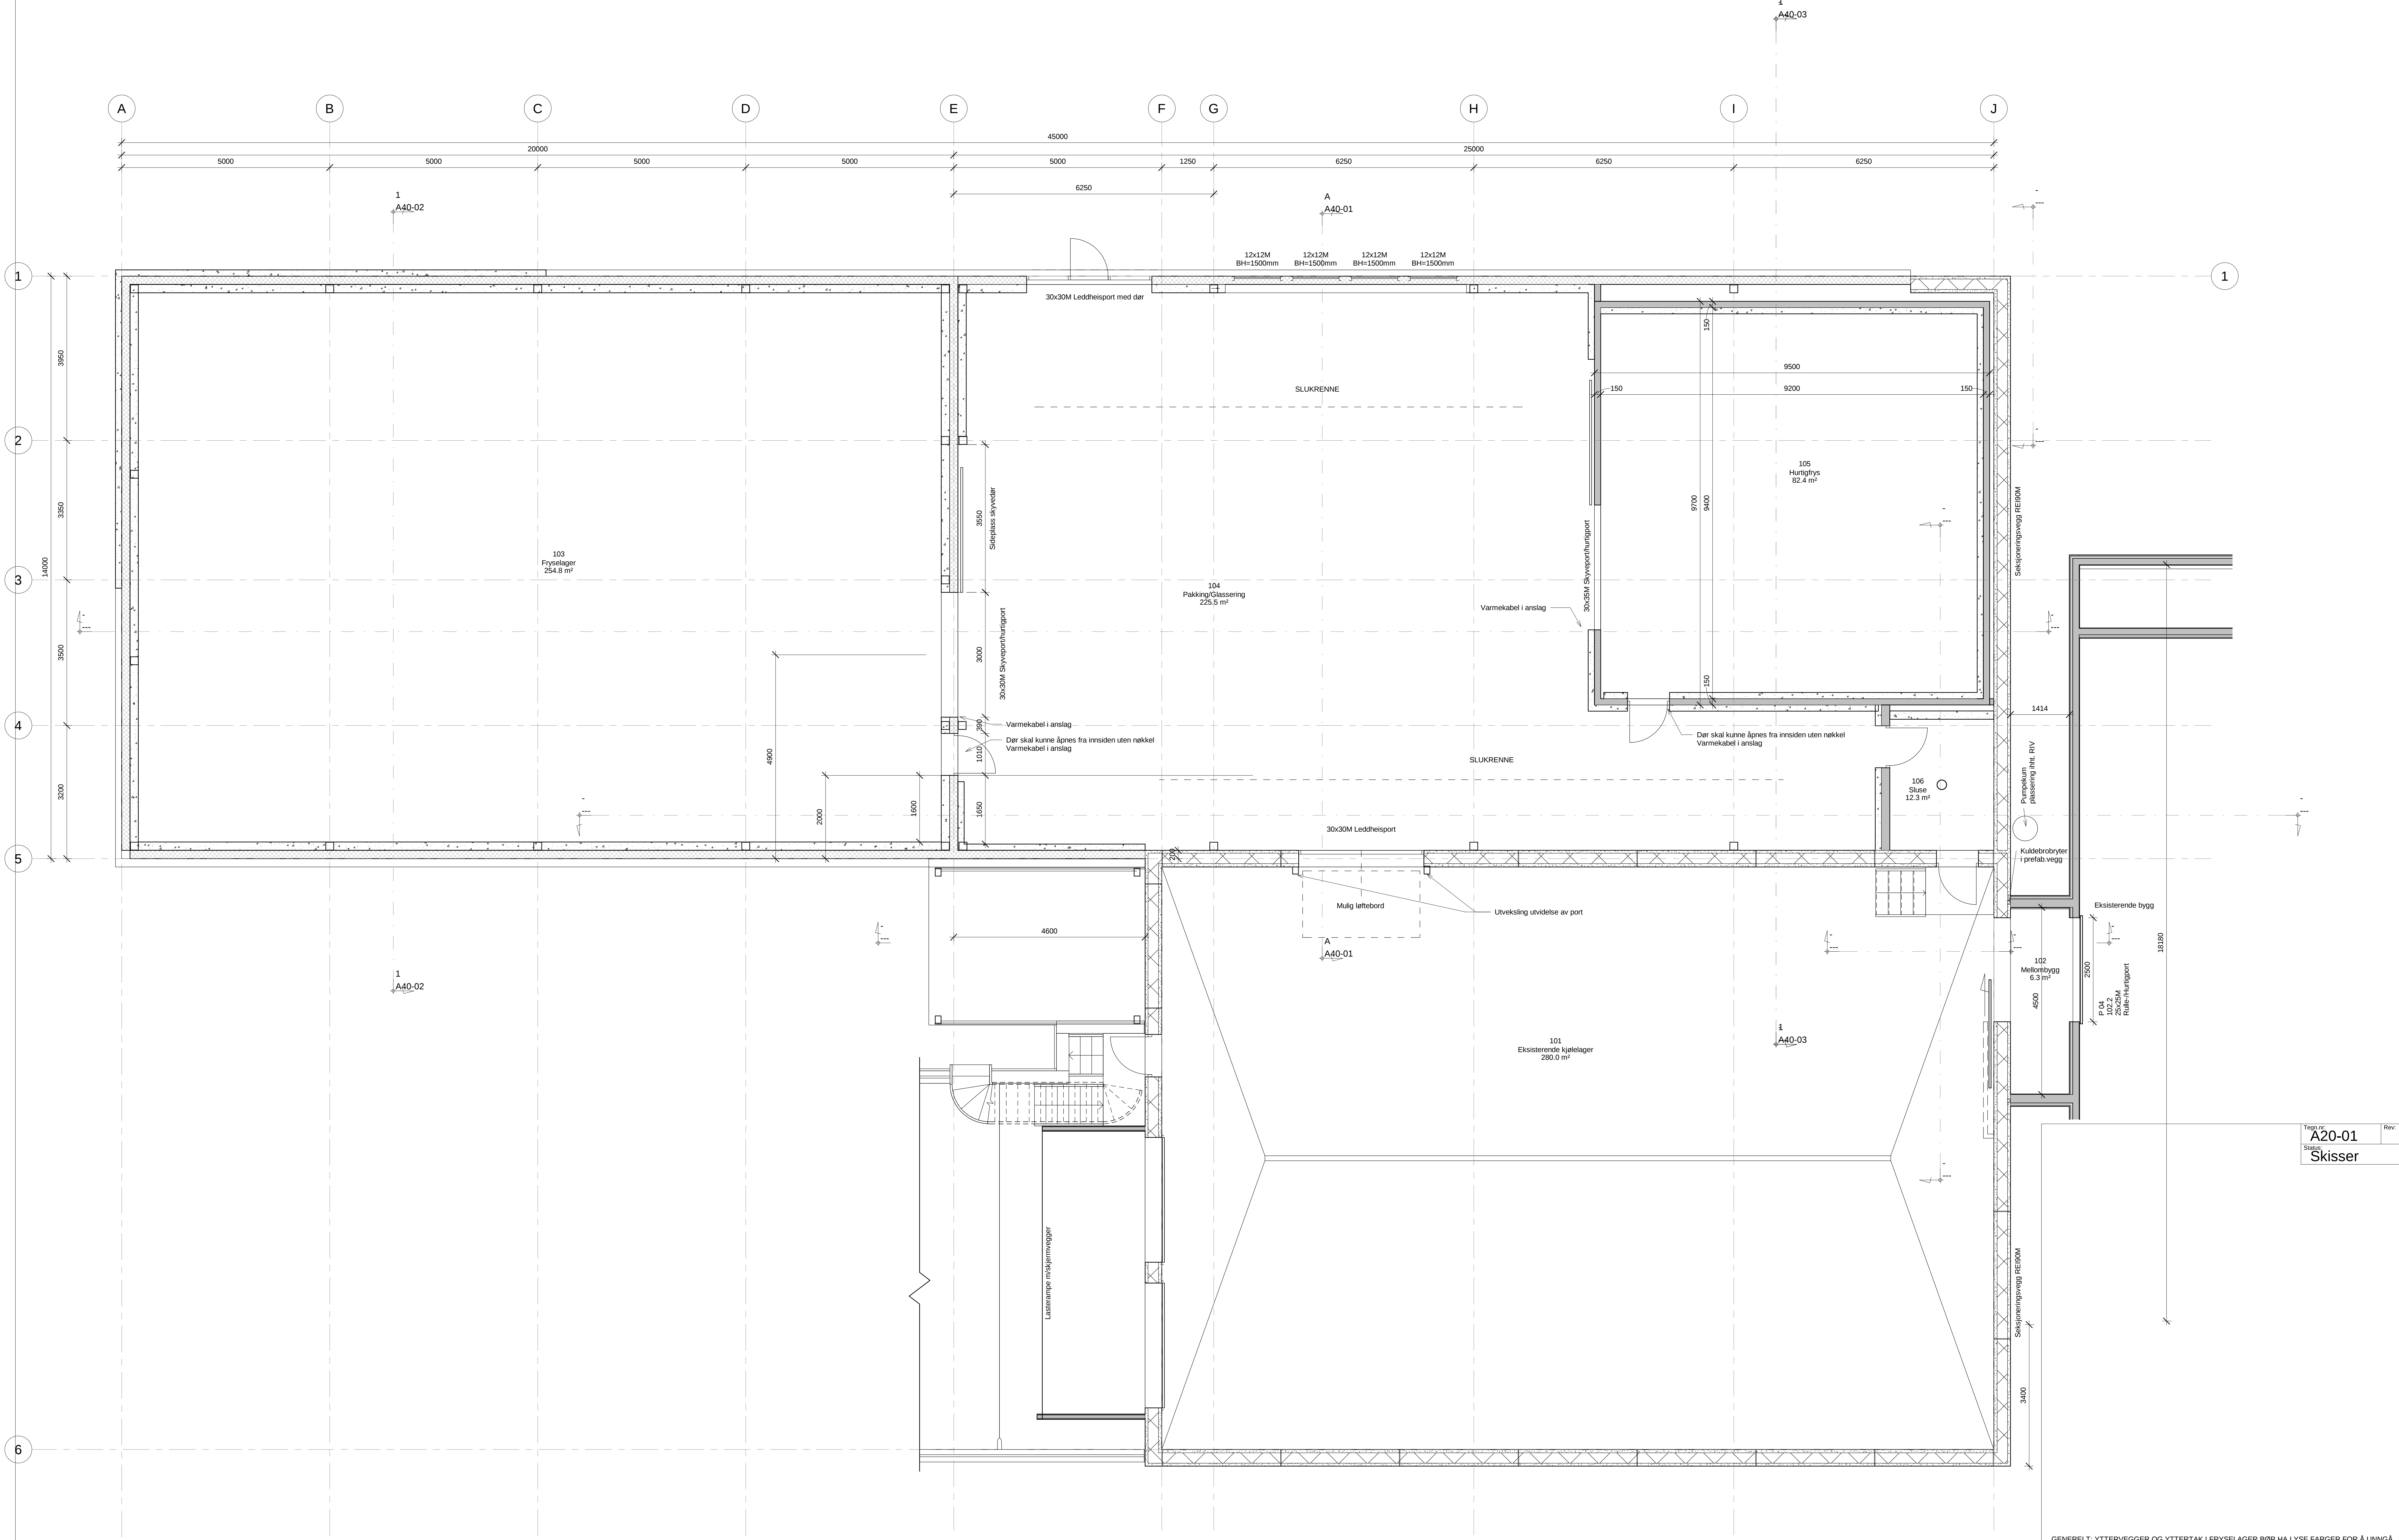

Tegnr.: **A20-01** Rev: **B**
Status: **Skisser**

GENERELT: YTTERVEGGER OG YTERTAK I FRYSELAGER BØR HA LYSFARGER FOR Å UNNGÅ UNØDDIG SOLOPPVARMING OG TEPERATURBEVEGELSER. DETTE GJELDER OGSÅ UTVENDIGE BESLAG

B		Høving av bygg. FG 1. etasje +3.250	10.12.19	EM	
A		Endret høyde pakking, teknisk rom minsket	20.11.19	GOT	
Revisjon:		Rening:	Dato:	Sign.:	Kr.:
Oppdragsleder		Stjern Entreprenør AS		OGM	
Prosjekt		Kråkøy slakteri - tilbygg 2019		GOT	
Tegningstittel		Plan 1. Etasje		Gode	
11.11.19		11.11.19		11.11.19	
Prosjekt		3223-107	Tegnr.:	A20-01	Rev: B
Format		A0	1 : 50		

