


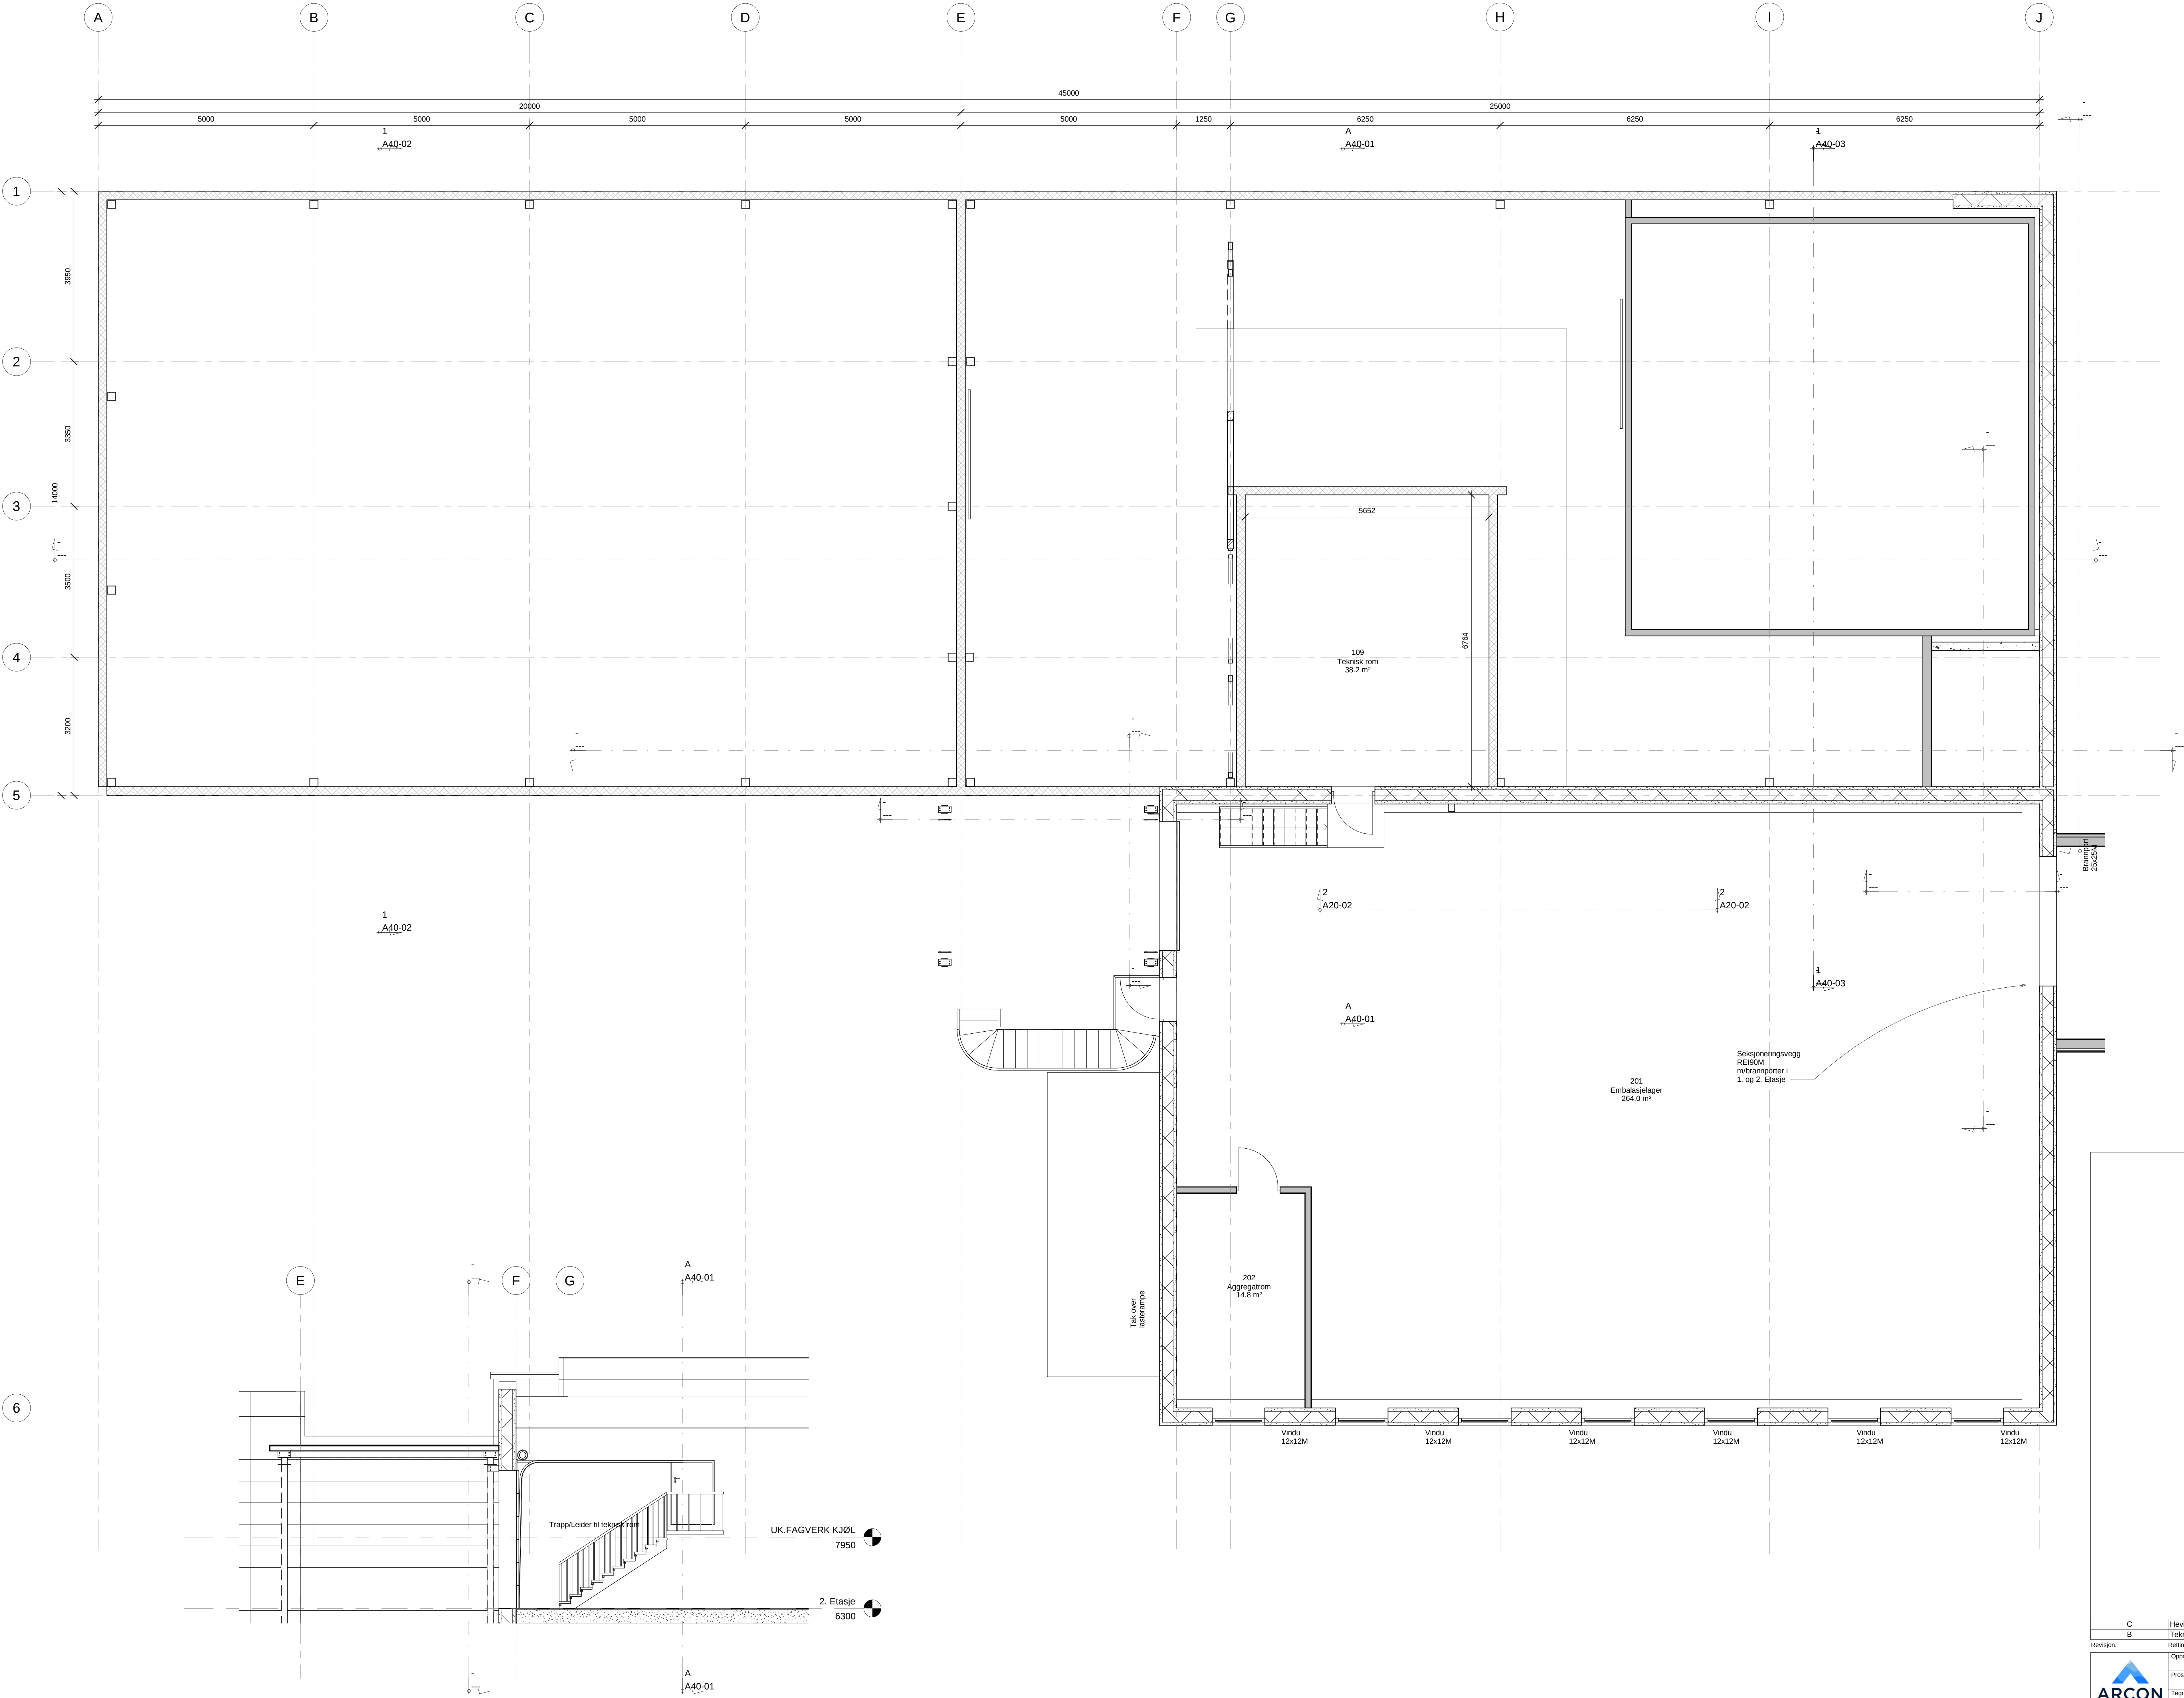

2 Trapp til Teknisk rom
1 : 50

Trapp nr. A20-02
Status Skisser
Rev. C

C	Høveling av bygg. FG 1. etasje +3.250	10.12.19	EM	
B	Teknisk rom økt i størrelse	03.12.19	GOT	
Revisjon:		Dato:	Sign.:	Kr.:
Oppdragsgever:		Stjern Entreprenør AS	Prosjektansv.:	OGM
Prosjekt:		Kråkøy slakteri - tilbygg 2019	Tegn:	GOT
Tegningstittel:		Plan 2. etasje	Kont:	Godek
		Teknisk rom	Dato:	11.11.19
Prosjektnr.:		3223-107	Tegnr. nr.:	A20-02
		Rev.:	C	Format: A0
				Målestokk: 1 : 50

ARCON

PROSJEKT AS

ANSVARTILSITTENDE OG
RÅDGIVENDE INGENIØRER
HANS-OLAV VERDAL / TRONDHEIM
Trafikk
Fagleder
www.arcon.no

10.12.2019 13:13:43